

(令和5年度)


施設配置図	縮尺	1/	学校名	高里市立高里幼稚園	調査番号	12	233	6952	整理番号	3202
-------	----	----	-----	-----------	------	----	-----	------	------	------

建物

- ⊖ 未とりこわし建物
- ⊖ 危険建物
- ⊖ 借用建物
- ⊖ 一時使用建物
- ⊖ 屋外 屋外教育環境整備事業によるもの

建物以外の工作物

- ⊖ 自転車置場
- ⊖ 倉庫
- ⊖ 吹き抜けの渡廊下
- ⊖ 温室
- ⊖ 相対場
- ⊖ 鉄棒
- ⊖ 囲廊
- ⊖ 動物小屋
- ⊖ 浄化槽
- ⊖ 井戸ポンプ室
- ⊖ 機械室
- ⊖ 受水槽
- ⊖ キュービクル
- ⊖ 池

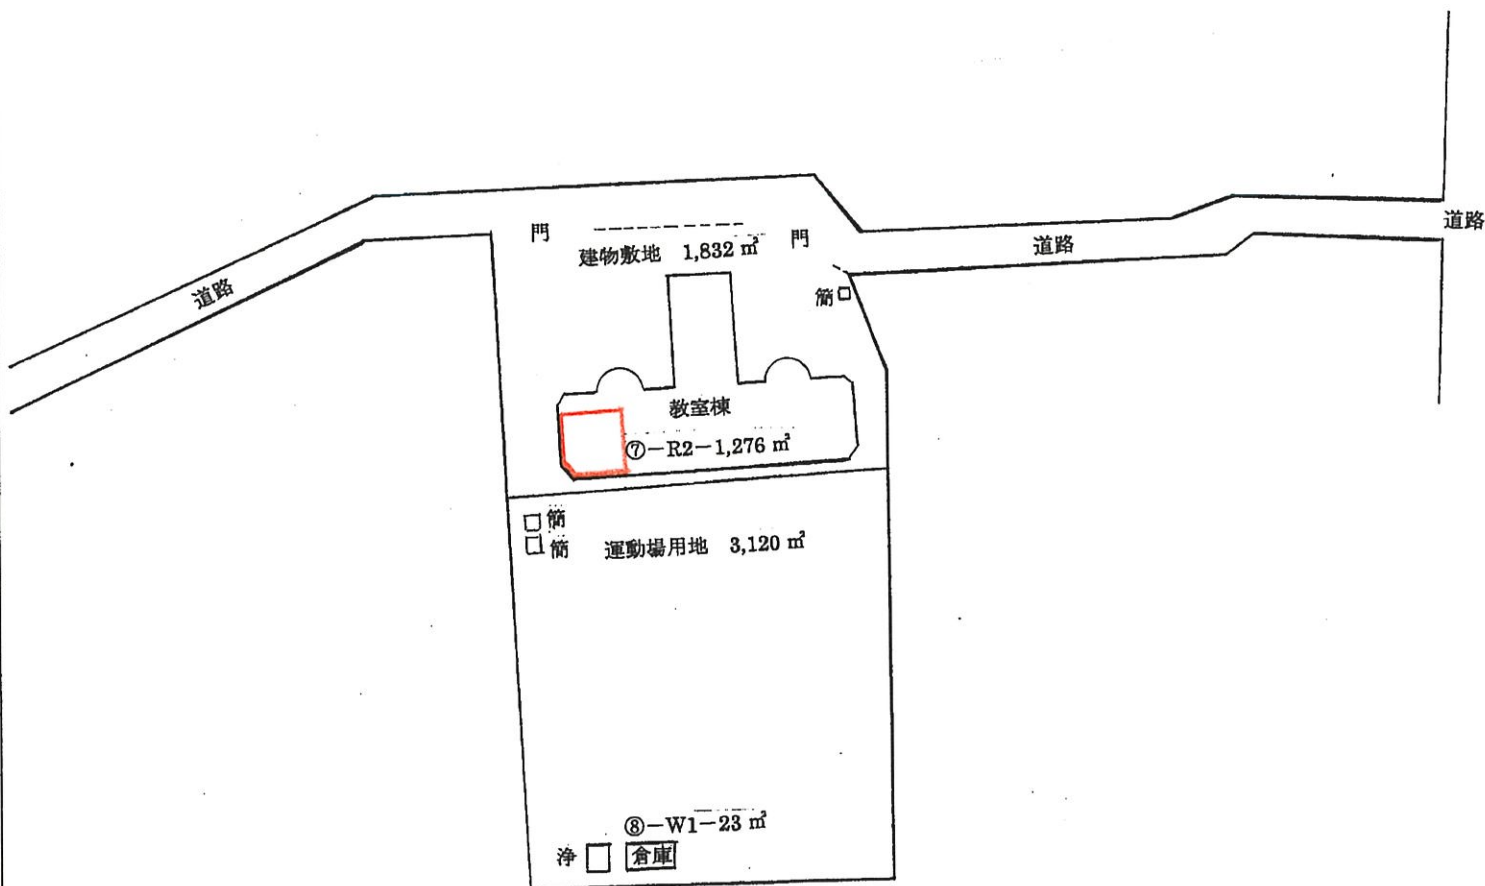

(令和5 年度)

平面図	縮尺	1/600	学校名	富里市立富里幼稚園	調査番号	都道府県	(市町村)	(学校)	整理番号	3202
					12	233	6952			

