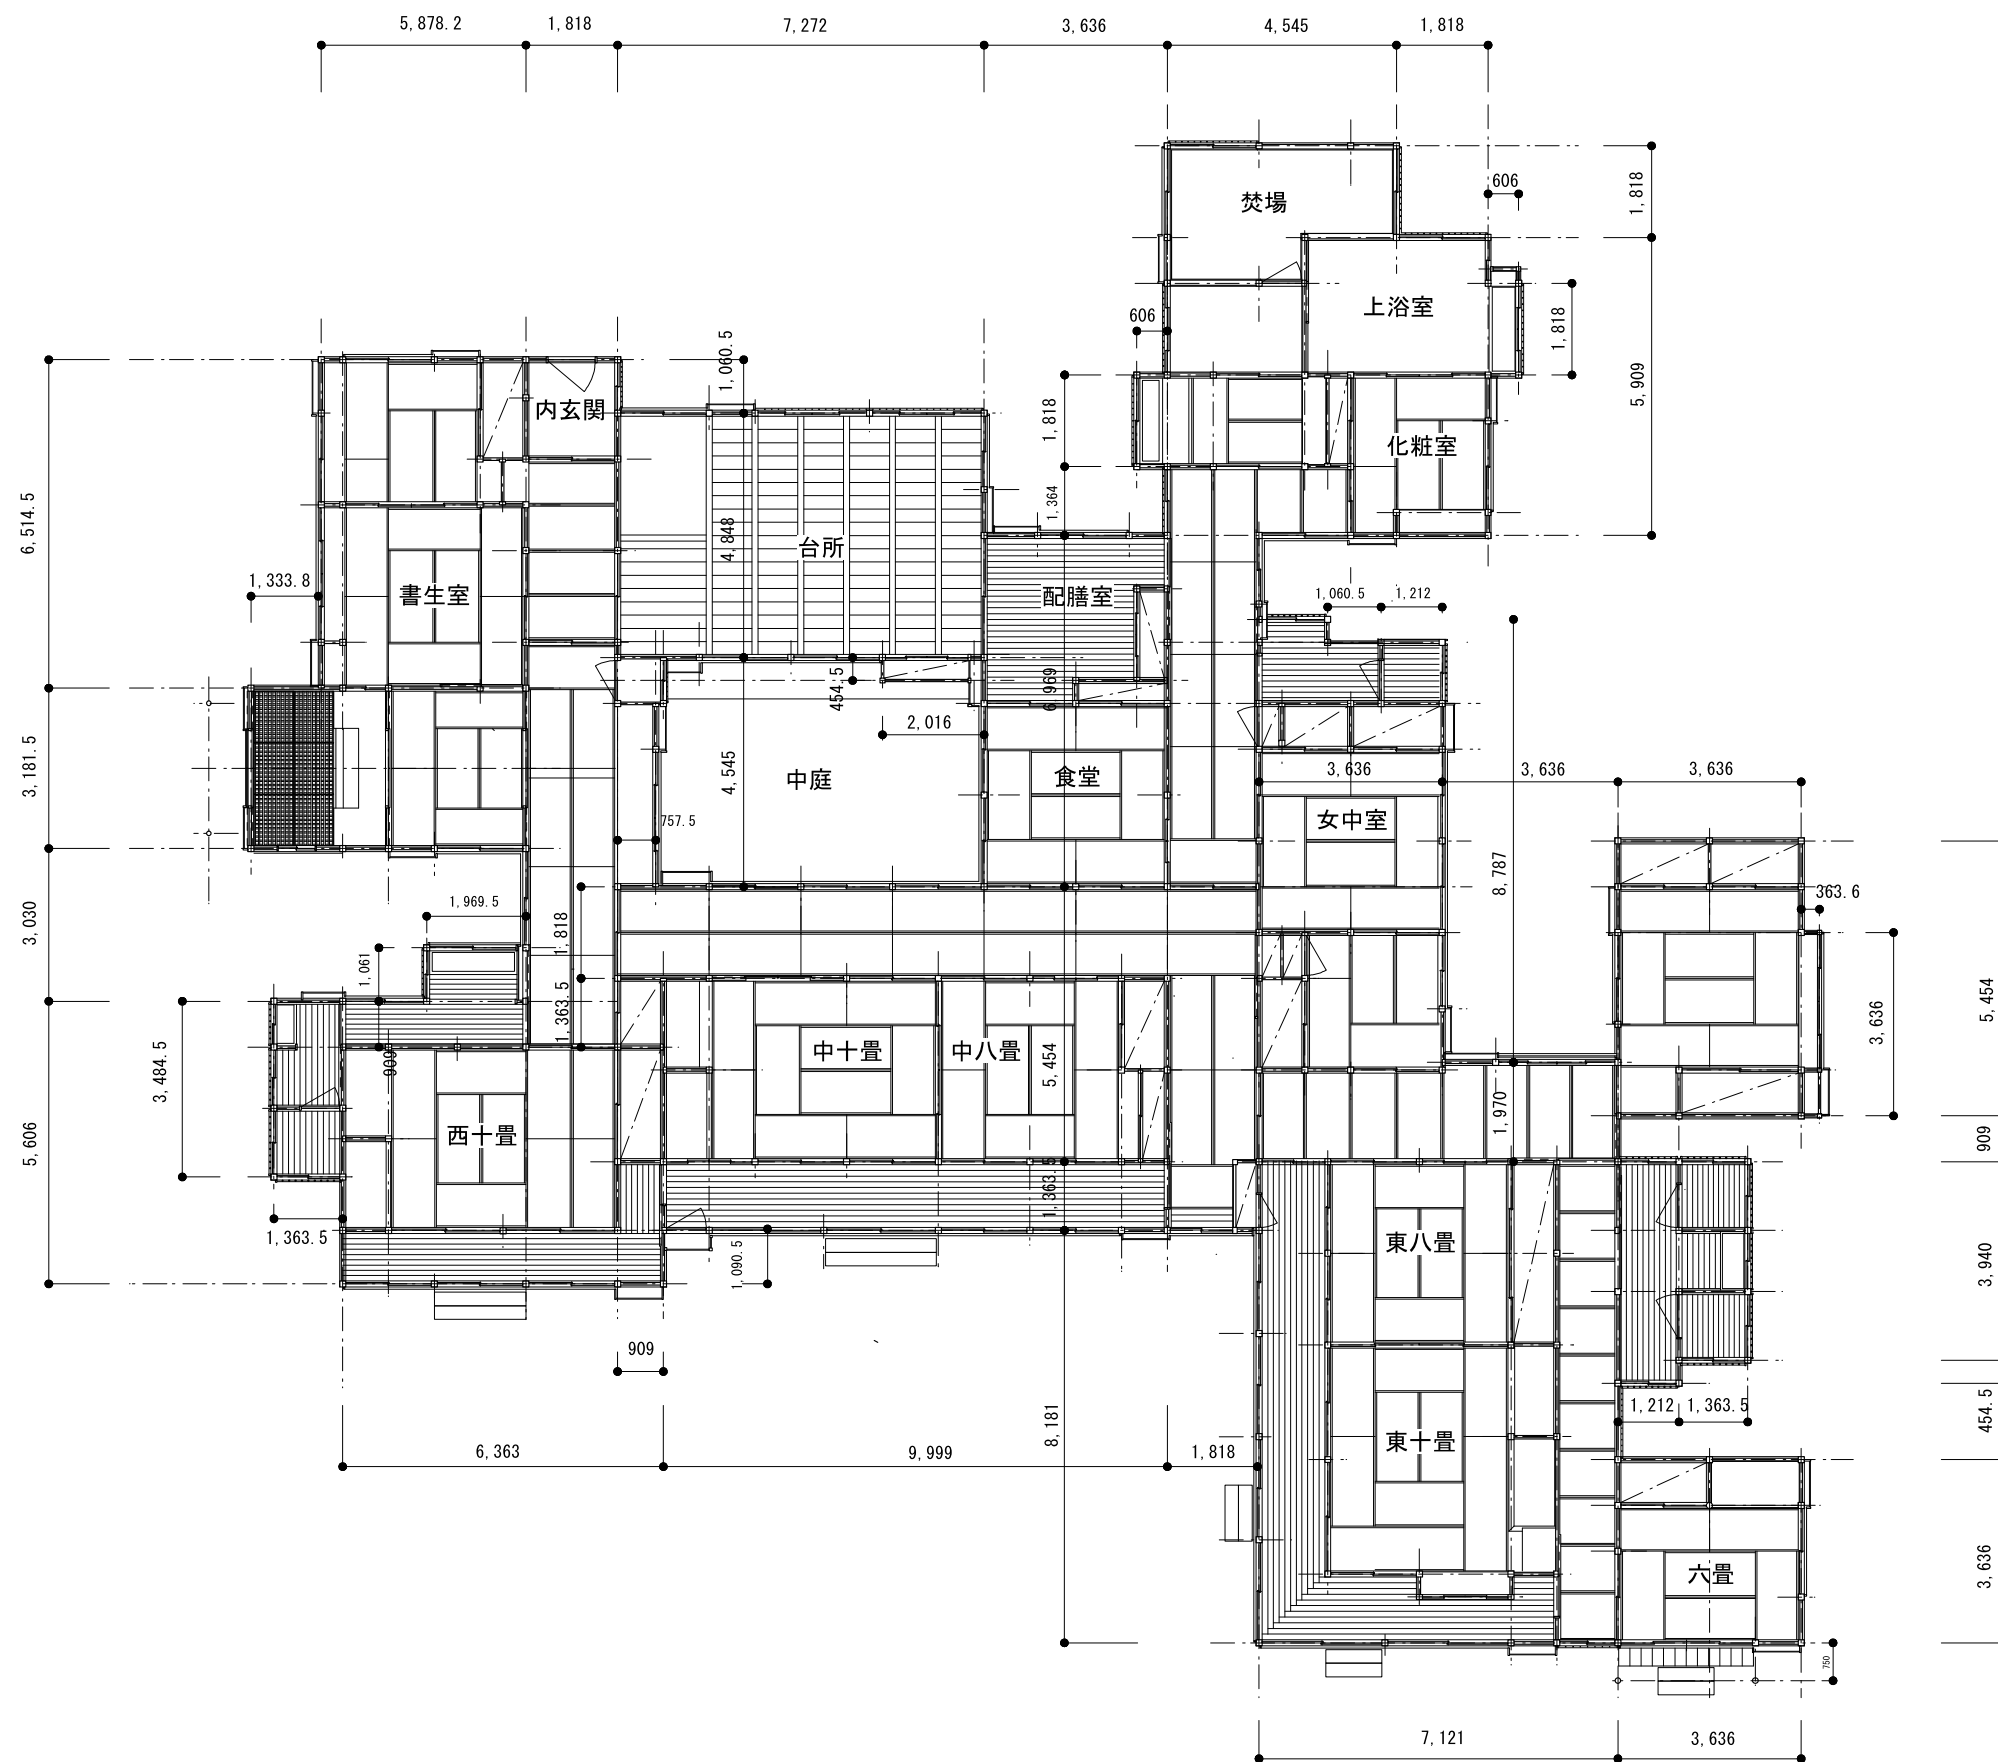


旧岩崎久彌末廣別邸 平面図 (縮尺 1:150)