


# 家庭的保育事業等設置・認可に係る 意見聴取について

令和3年10月29日  
健康福祉部子育て支援課


名 称	日吉台にこここパーク保育園
所 在 地	富里市日吉台5-27-5
建 物 の 構 造	木造平家建
設 置 者 の 名 称	学校法人日吉台学園 理事長 犬養俊輔
事業開始予定年月日	令和4年1月1日
事業の種類	小規模保育事業A型
開 所 時 間	通常保育 8:00~19:00 (土曜日8:00~12:00) 時間外保育 7:30~8:00 19:00~19:30 (土曜日12:00~16:00)
定 員	18名(1歳児:9名、2歳児:9名)
保育士及び職員の配置数	7名(常勤保育士4名、非常勤保育士3名)

日吉台にこここパーク保育園

【所在地】 富里市日吉台 5-27-5

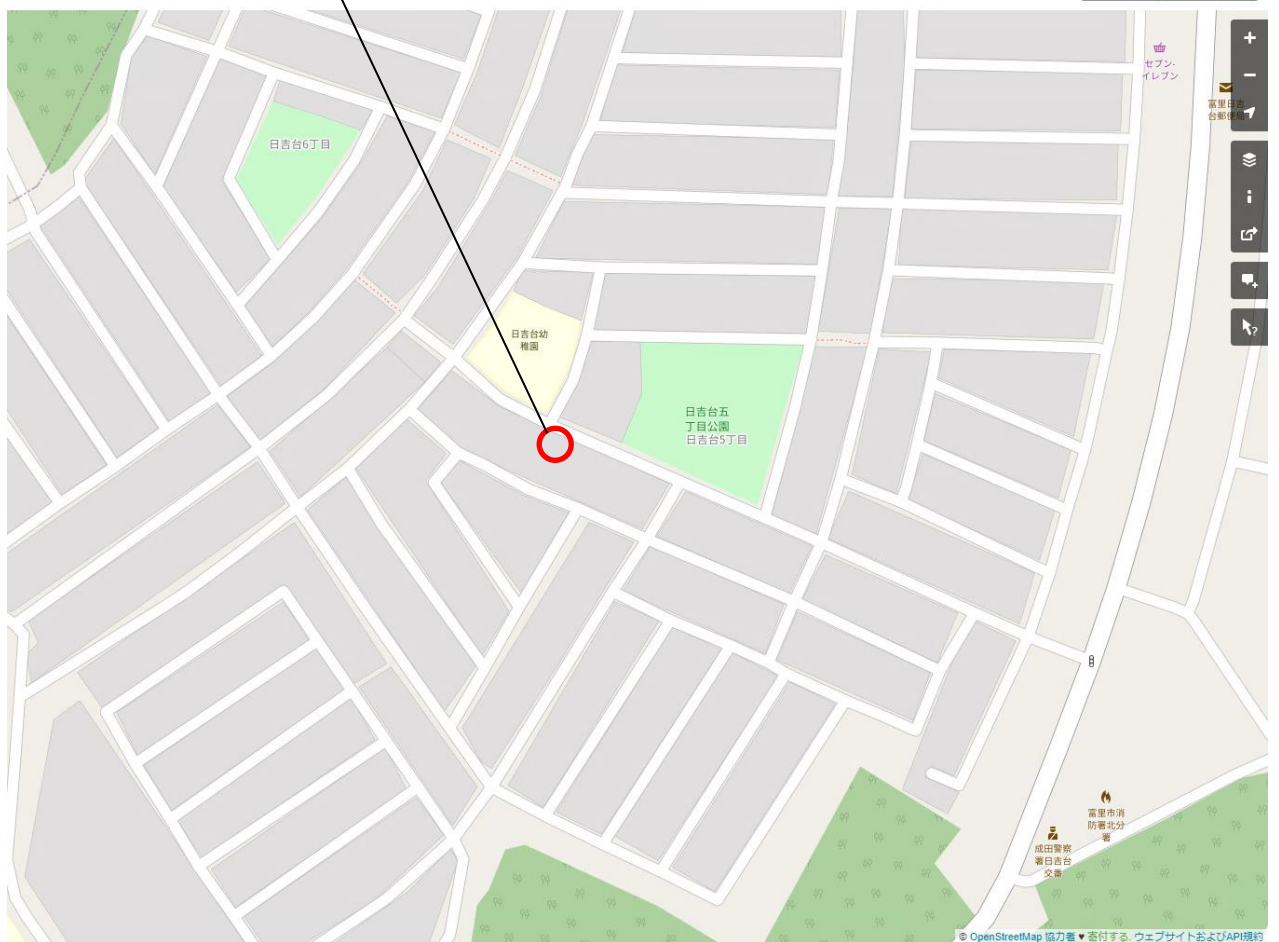

# 乳児室、保育室の面積配分 及び、園庭の面積について

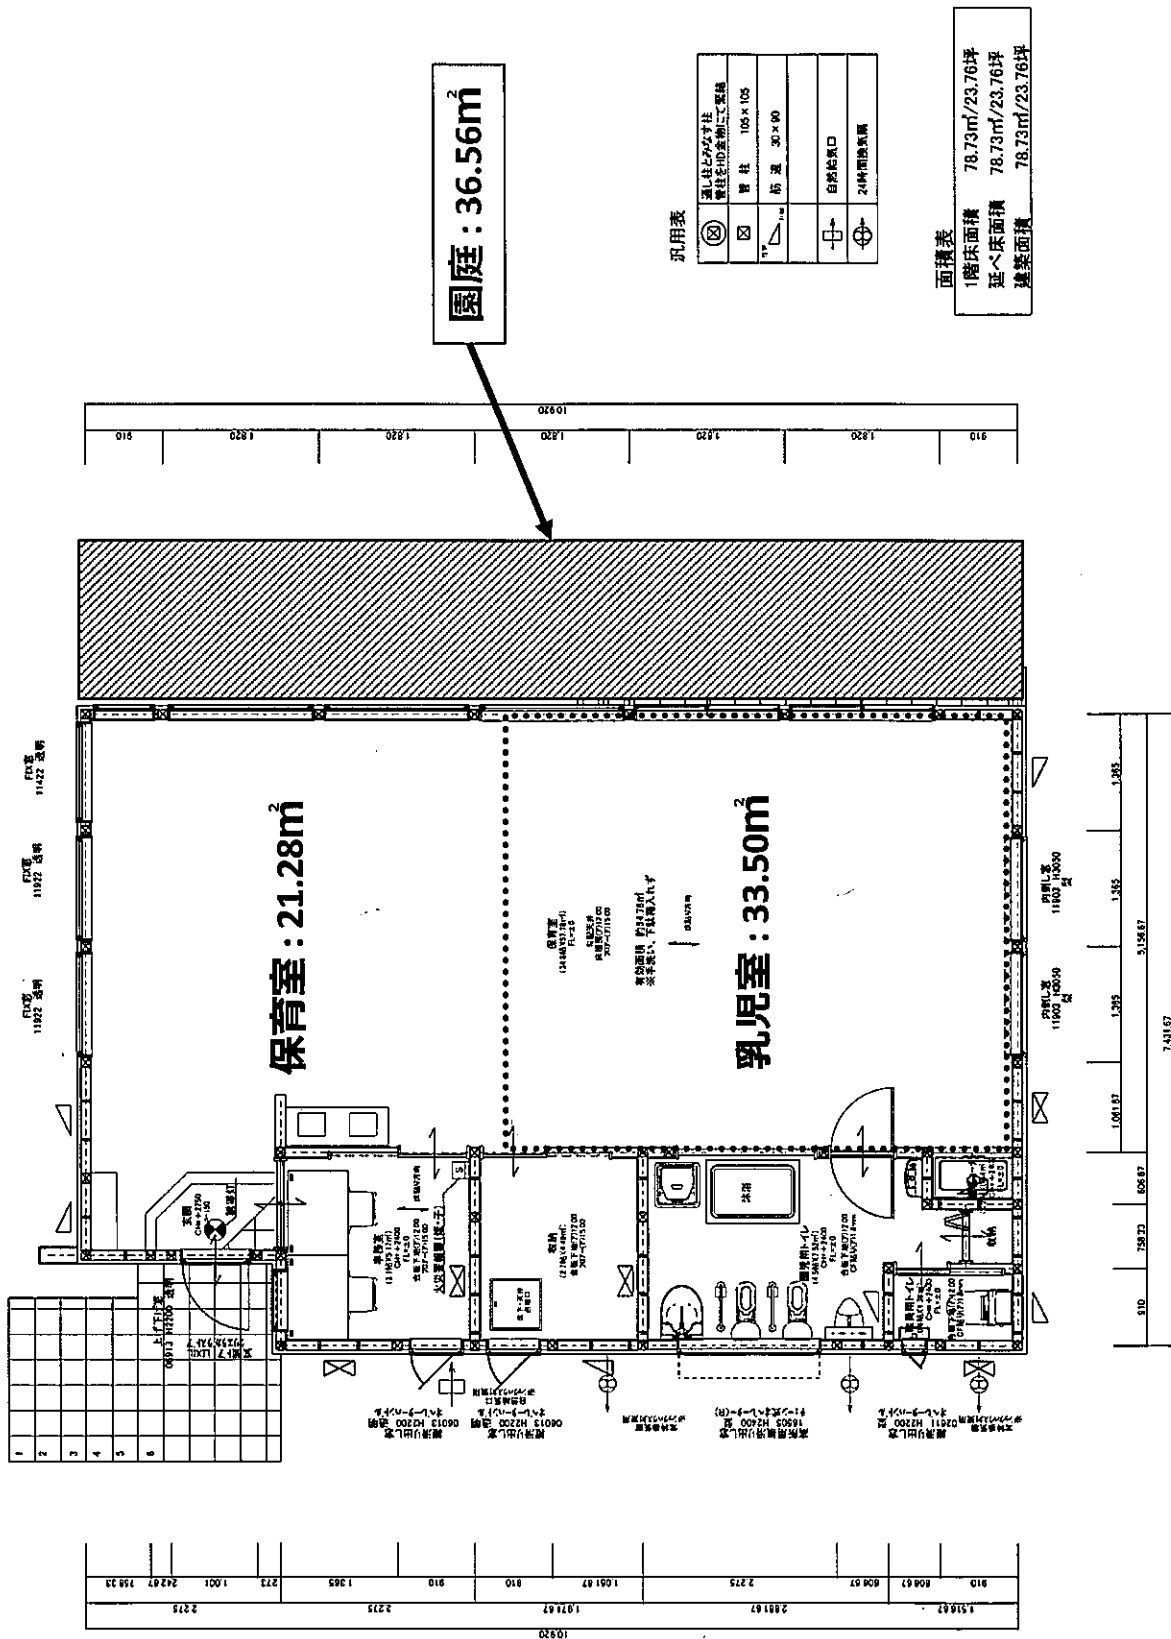

TITLE	1階 平面図	SCALE S=1/50	図 号	作成年月日	出図層
SUBJECT	1階 平面図	S=1/50		2020/2/14	第1回