客席平面図

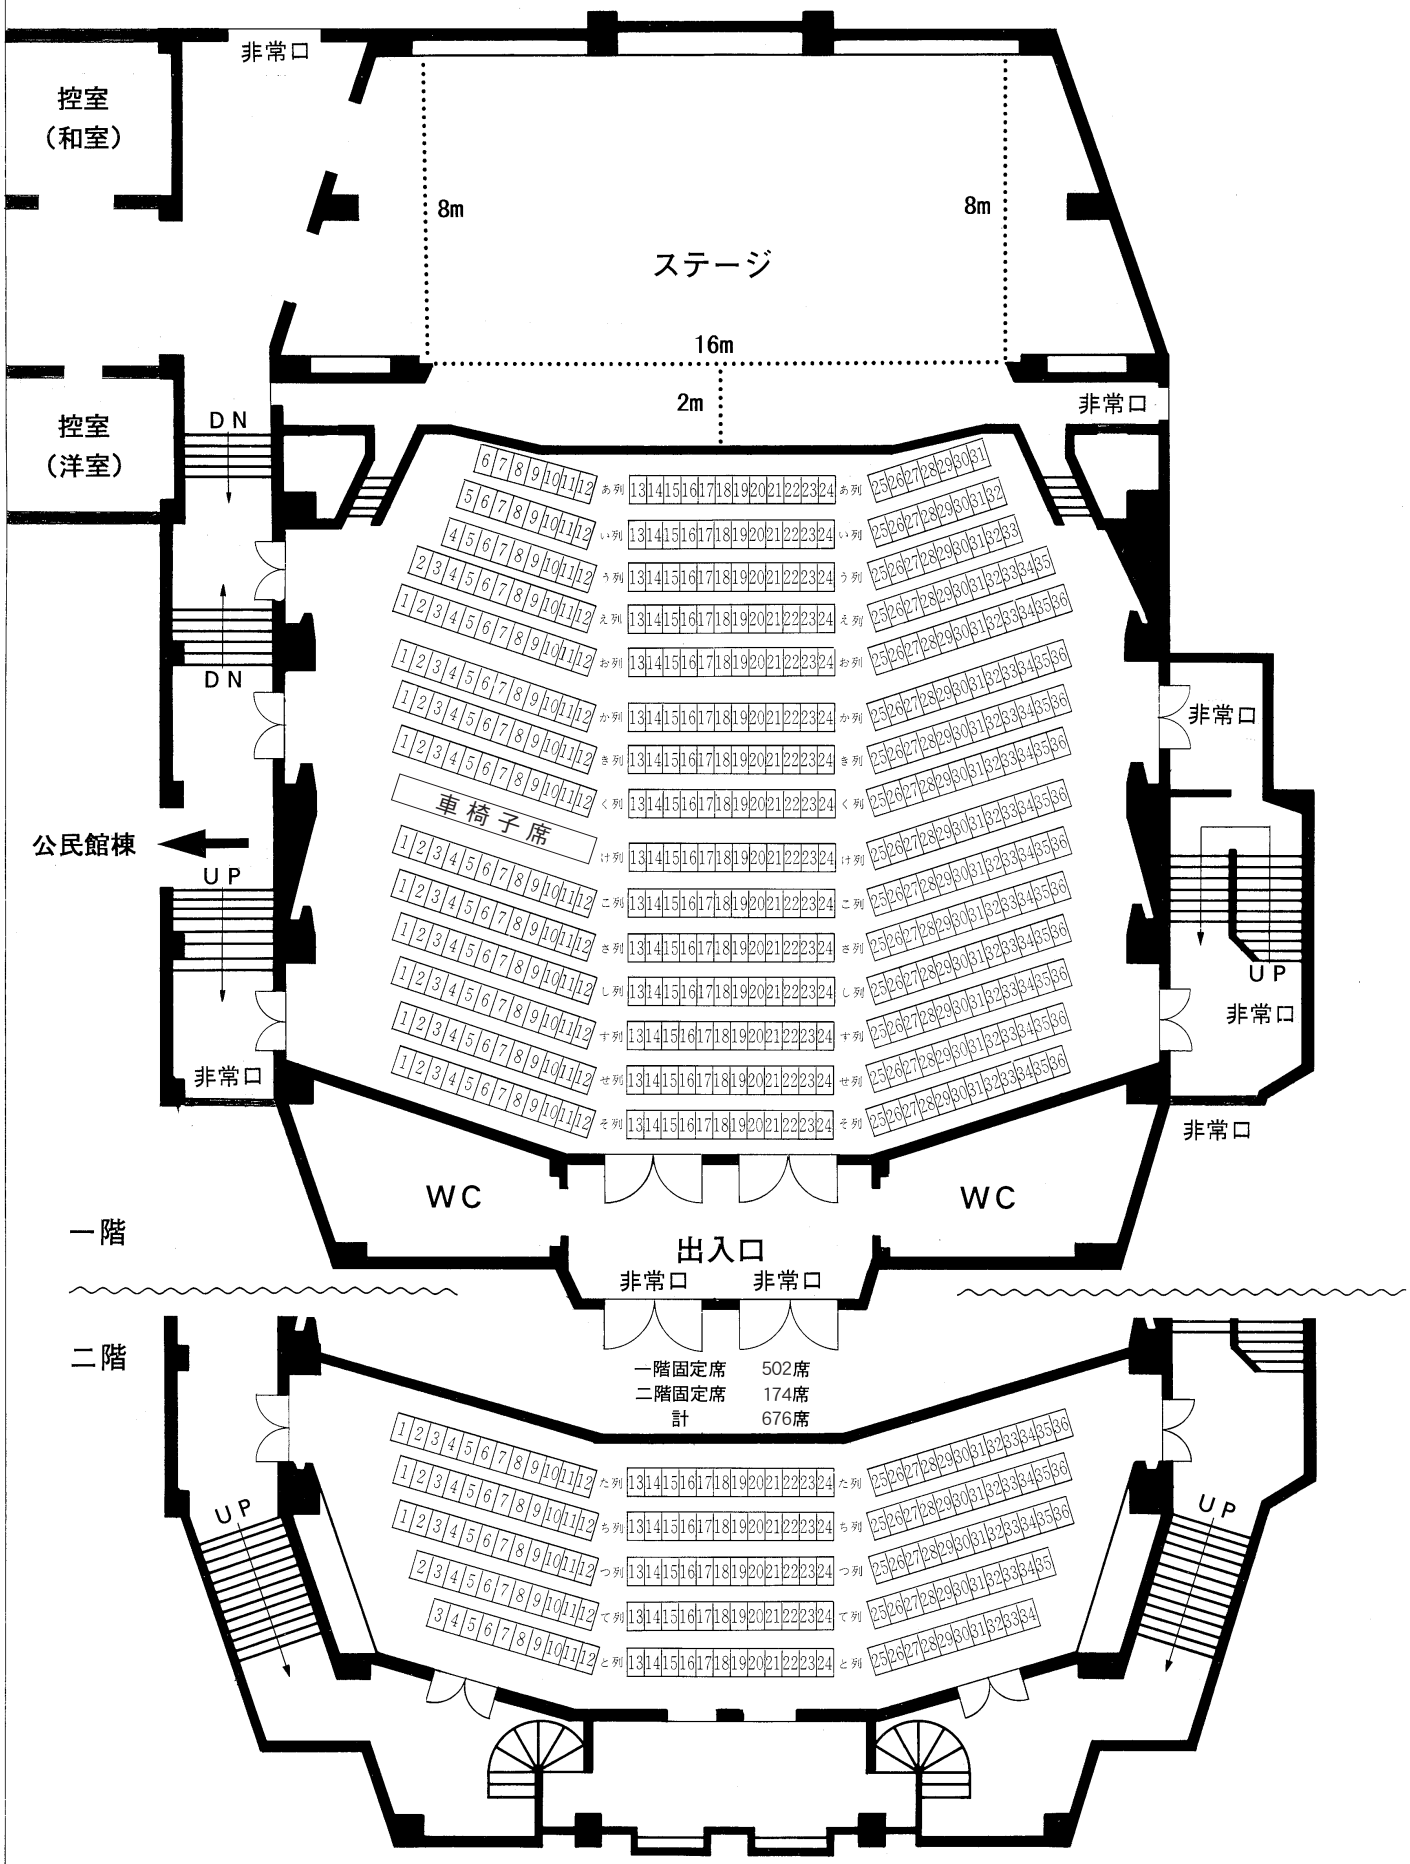
非常口
控室
（和室）
8m
8m
ステージ
16m
2m
非常口
控室
（洋室）
DN
DN
非常口
公民館棟
UP
車椅子席
非常口
UP
非常口
非常口
WC
WC
一階
出入口
非常口
非常口
二階
一階固定席 502席
二階固定席 174席
計 676席
UP
UP