



成田都市計画地区計画(御料葉山地区) 計画図

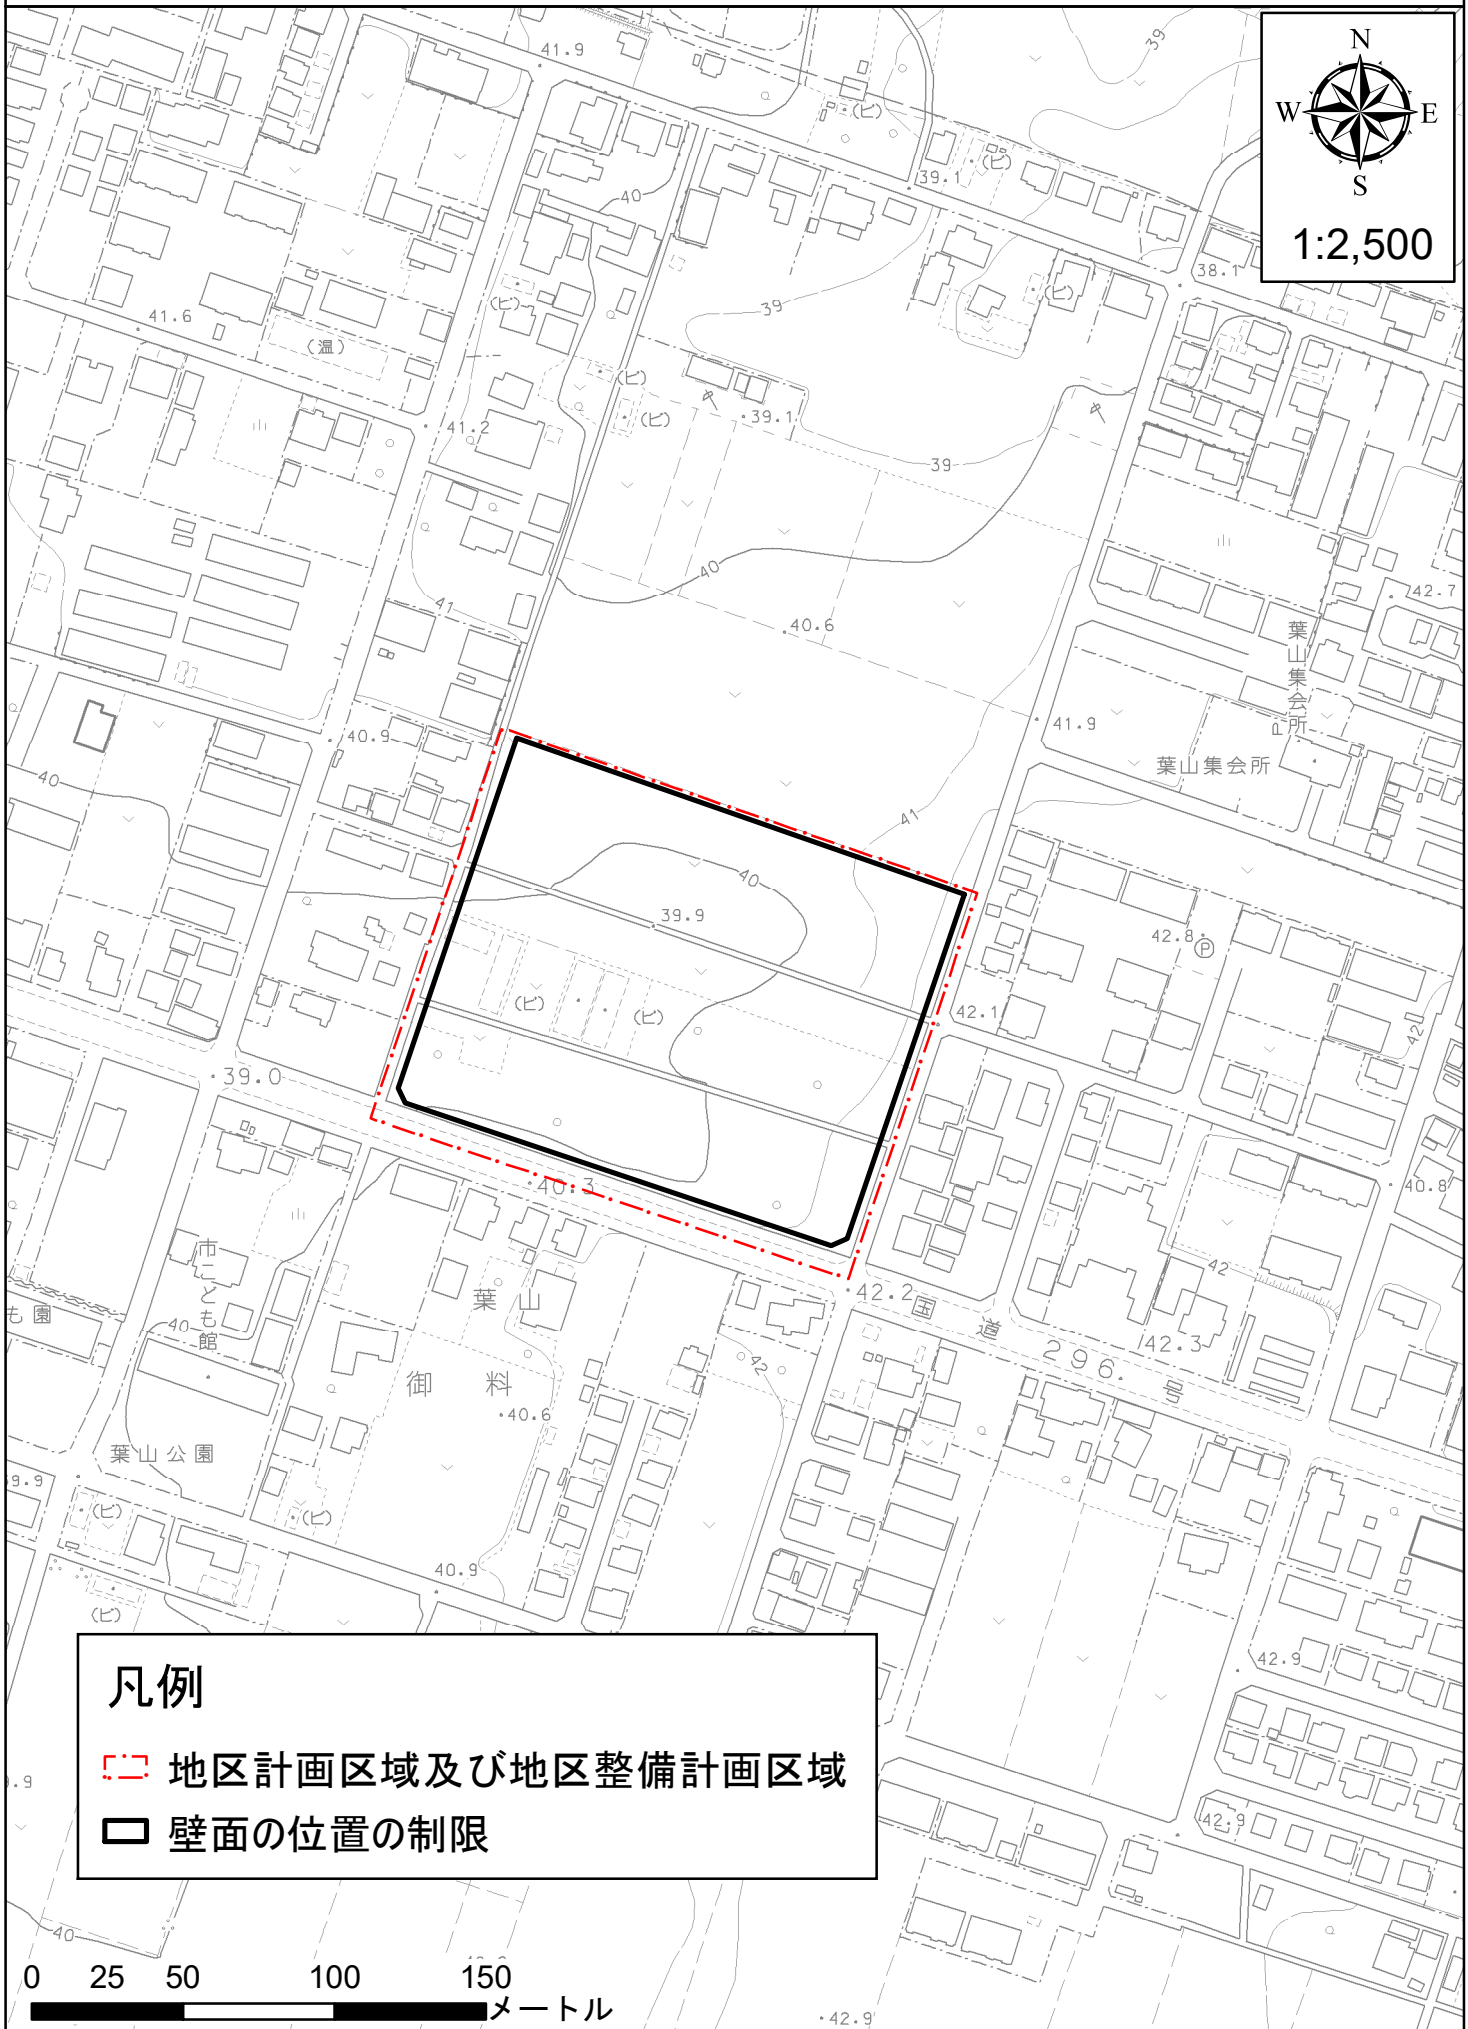

凡例

- 地区計画区域及び地区整備計画区域
- 壁面の位置の制限

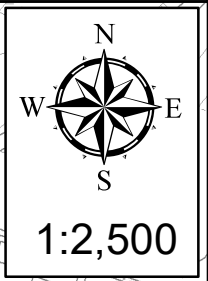