


酒々井インターチェンジ周辺地区 地区計画図

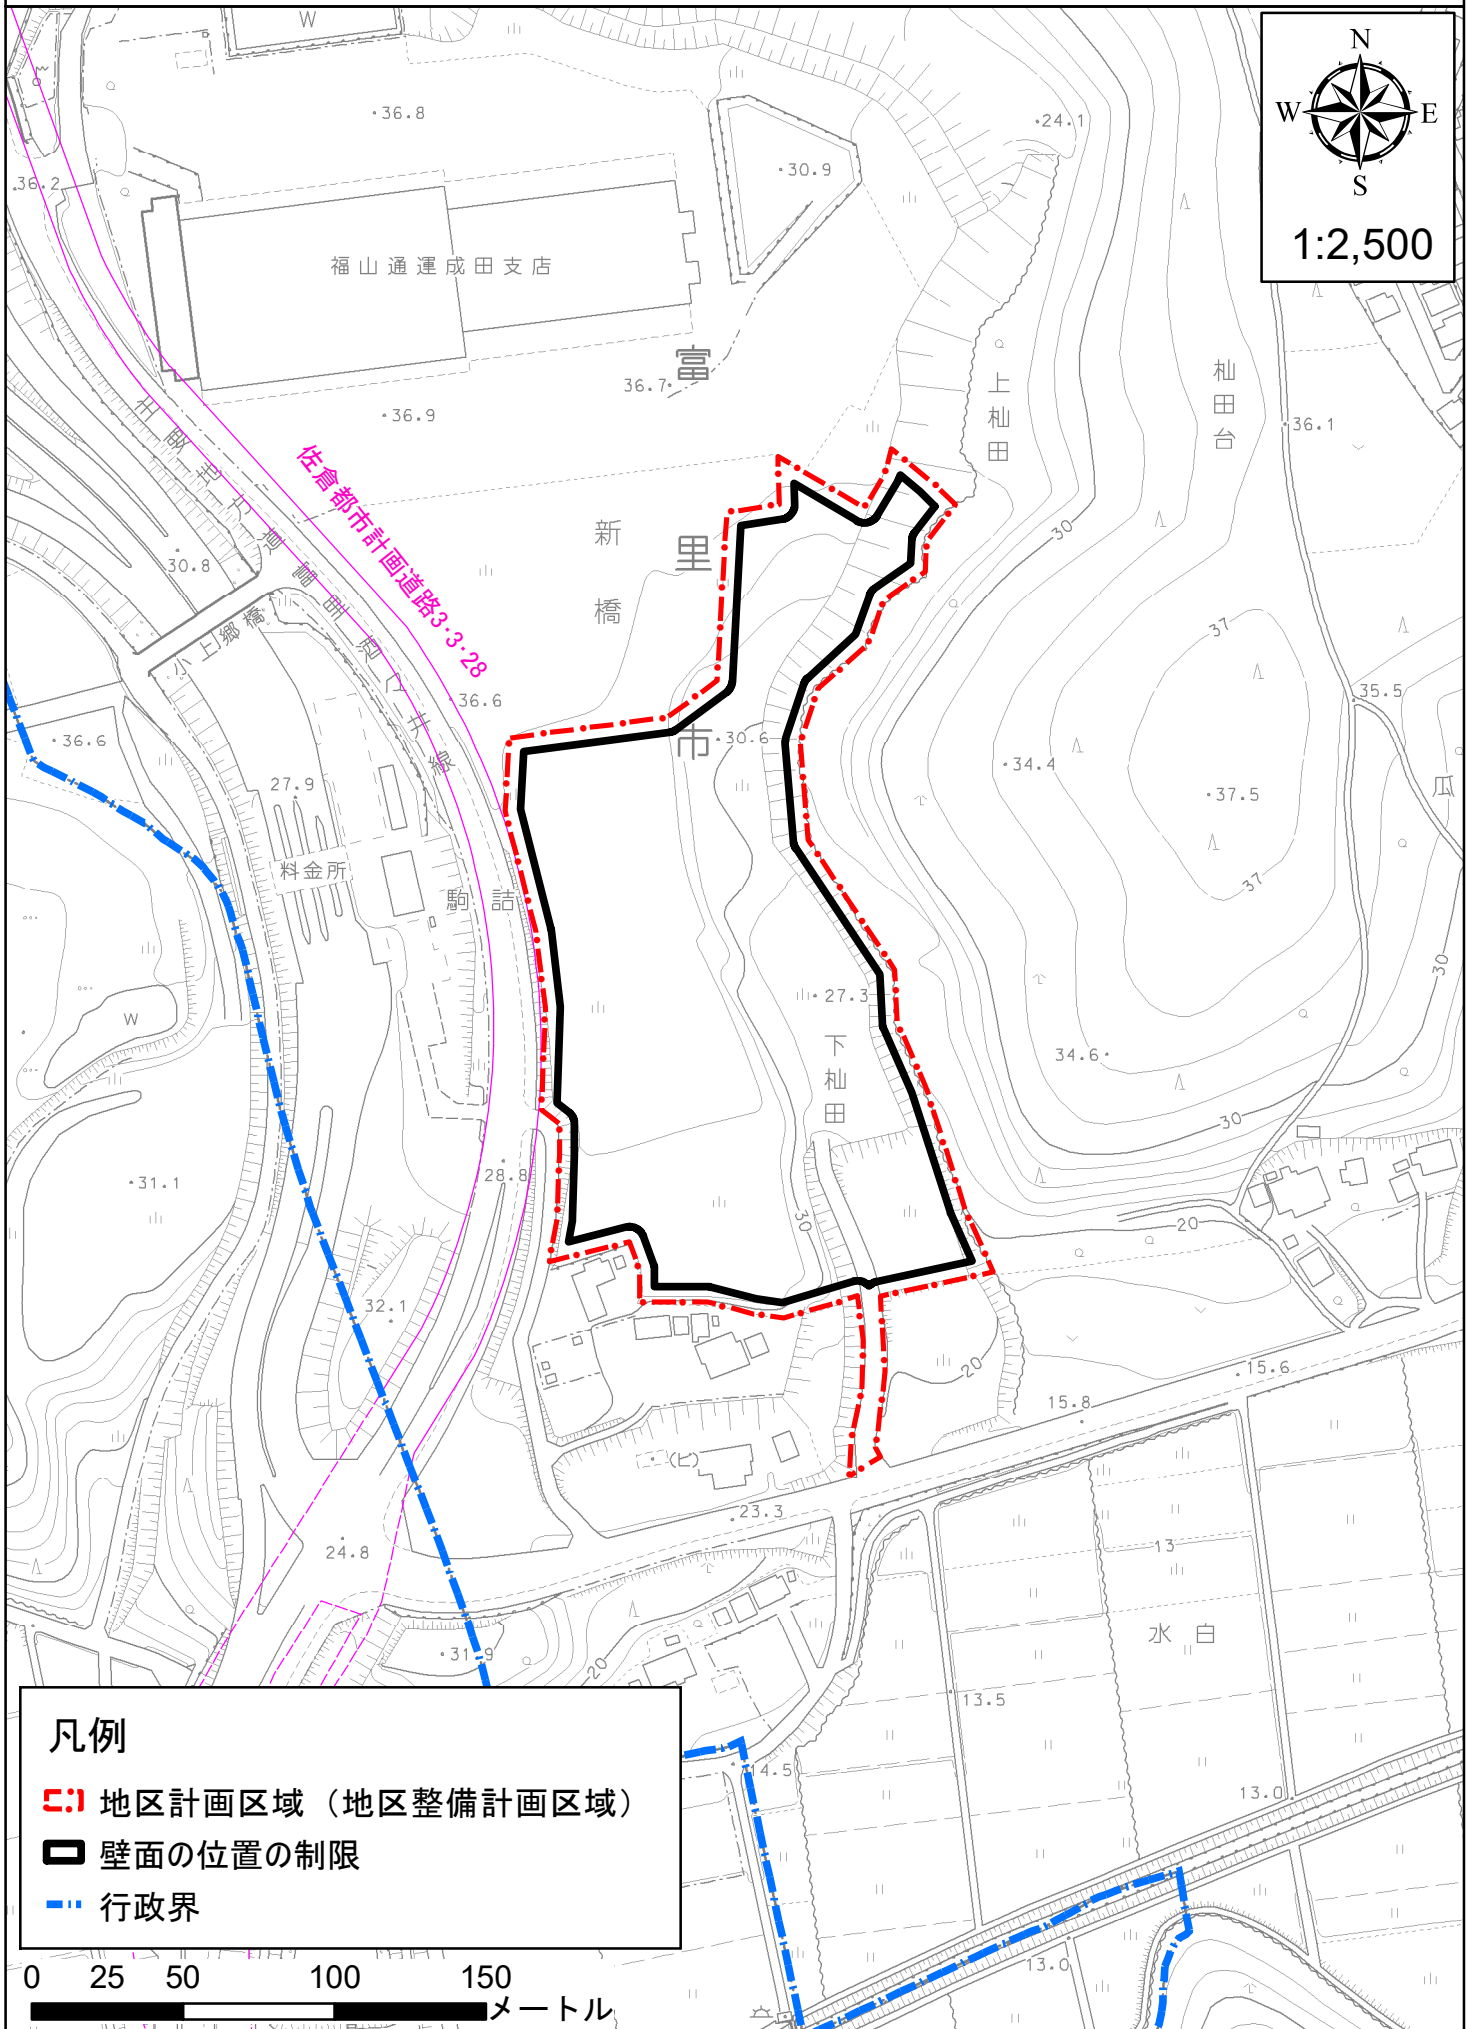

- 凡例**
- 地区計画区域 (地区整備計画区域)
 - 壁面の位置の制限
 - 行政界

