

①

関東タイヤ

市道1-0242号線 延長L=560m

路肩部カラー舗装（幅45cm）L=560m


路面標示 「対向車注意」 2箇所

獅子穴

「対向車注意」

「対向車注意」

末広幼稚園

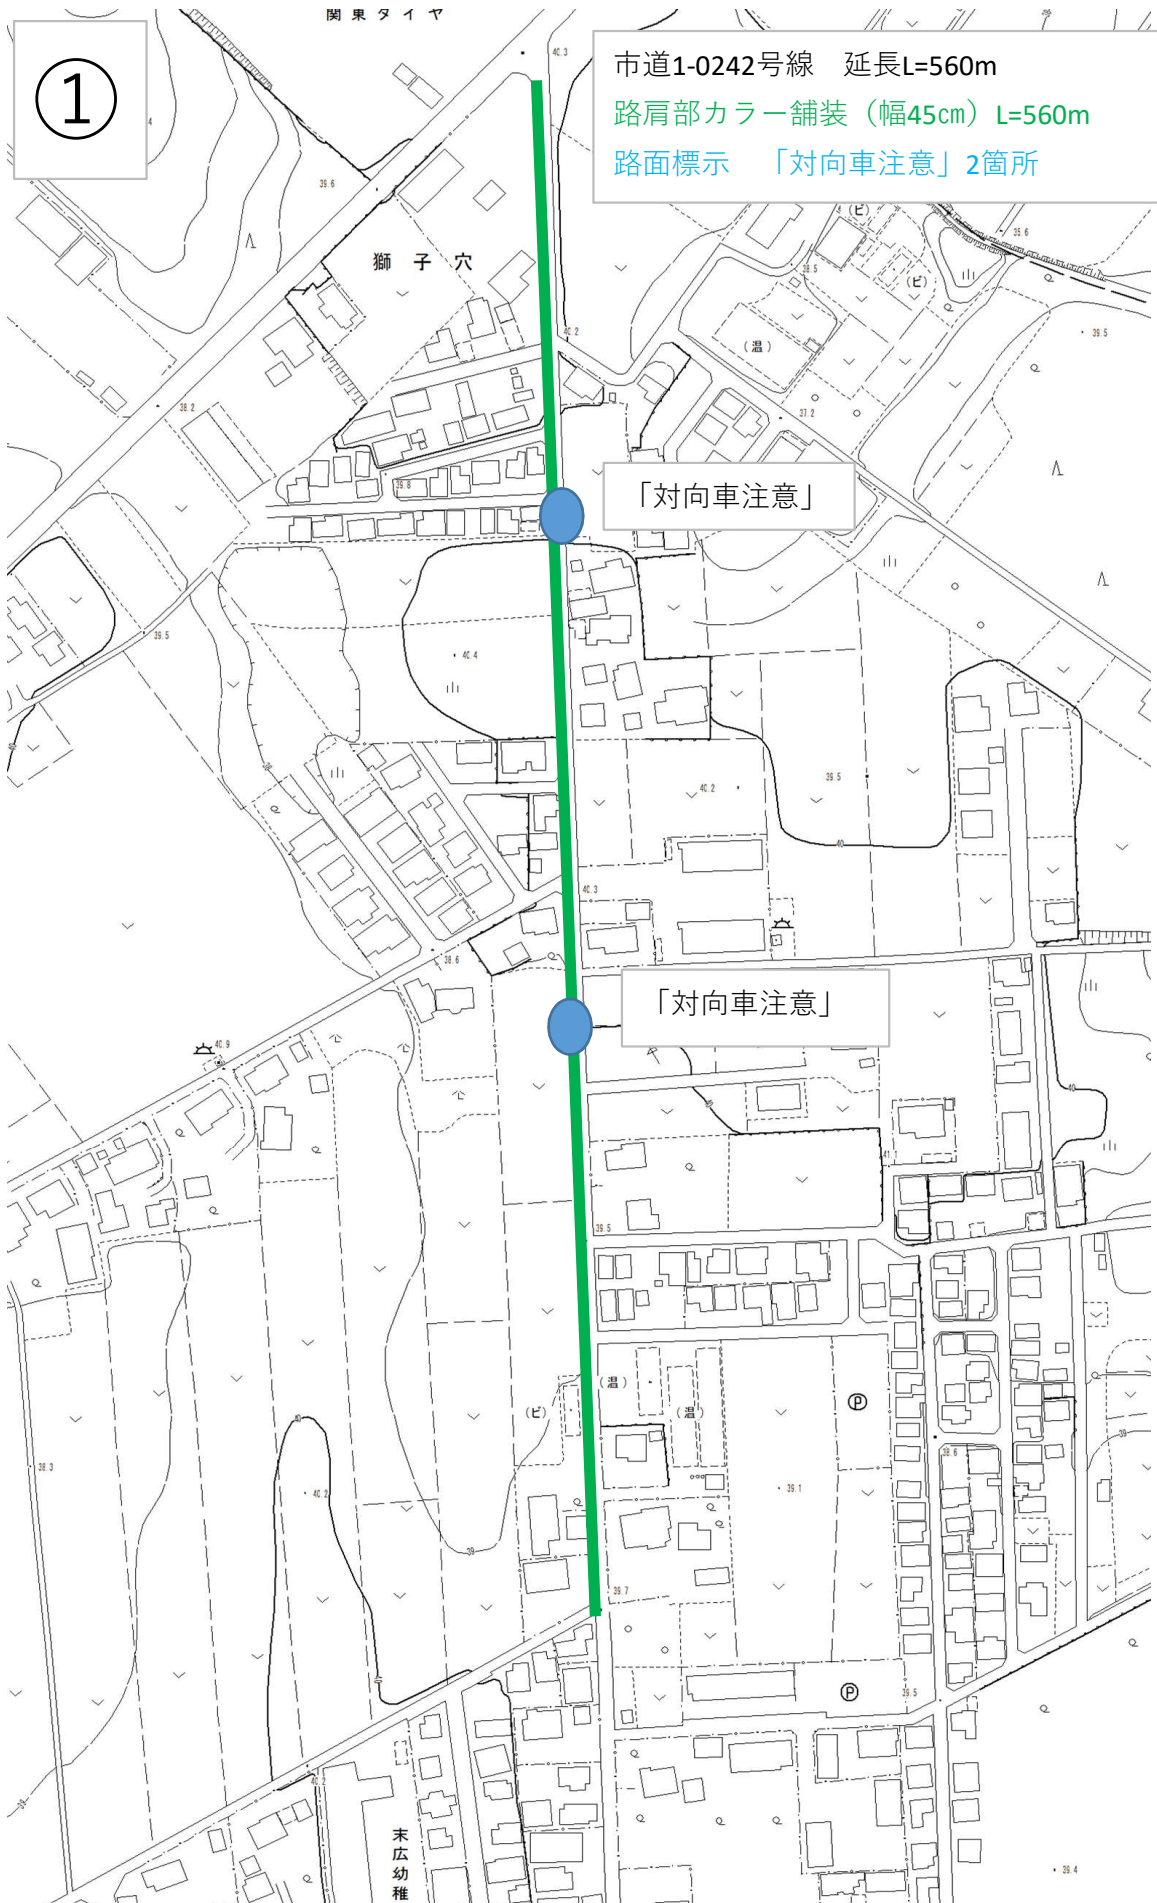

②

市道4-0074号線 L=300m

外側線引き直し（片側） L=300m

中央線（破線） L=300m


路肩部カラー舗装（45cm） L=300m



③

市道1-0247号線 L=250m

路肩カラー舗装 (片側45cm) L=250m

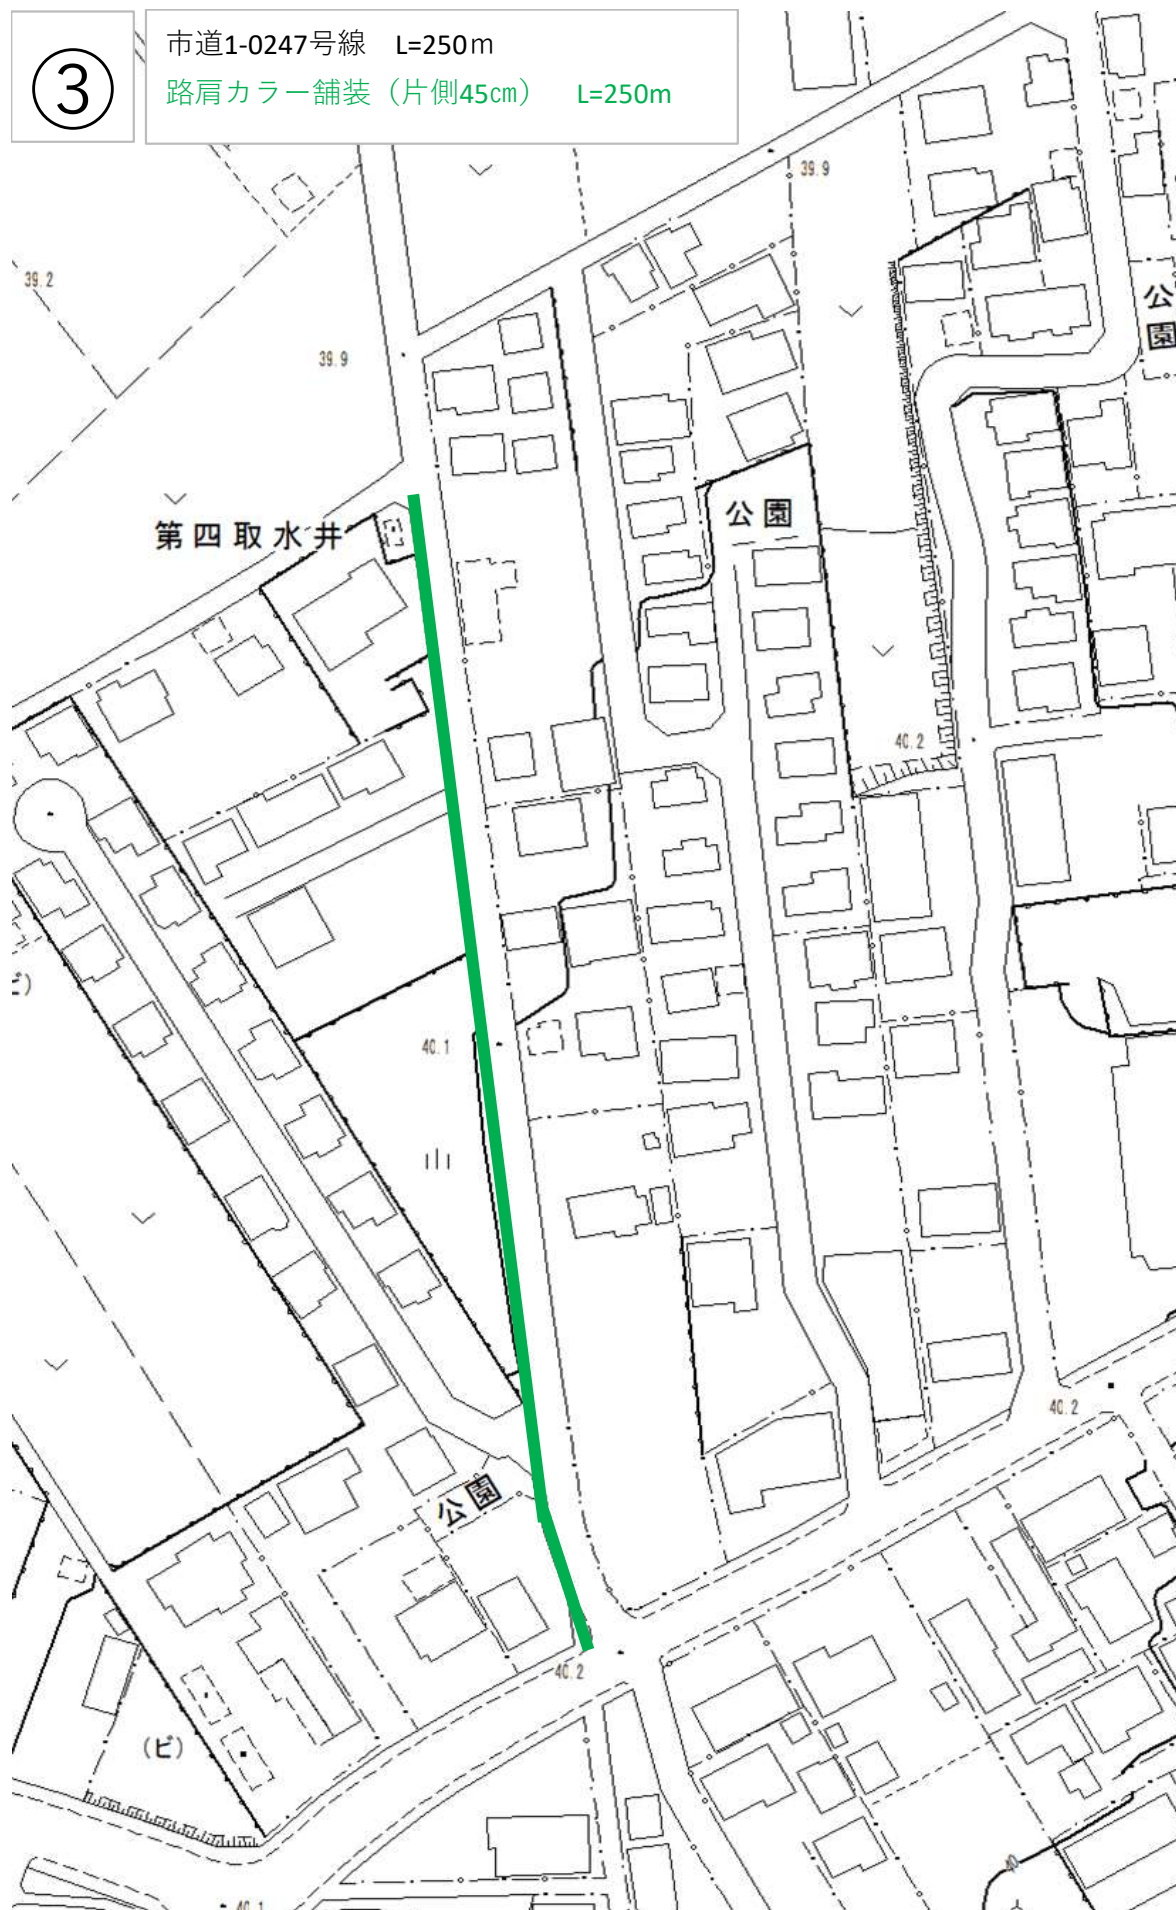

4

市道3-0213号線 延長L=140m

外側線引き直し (片側) L=140m

路肩カラー舗装 (片側) L=140m

路面標示「通学路」 (2.5m幅) 4箇所


路面標示「スクールゾーン」消込 4箇所

「通学路」
「スクールゾーン」消込

「通学路」
「スクールゾーン」消込

「通学路」
「スクールゾーン」消込

「通学路」
「スクールゾーン」消込

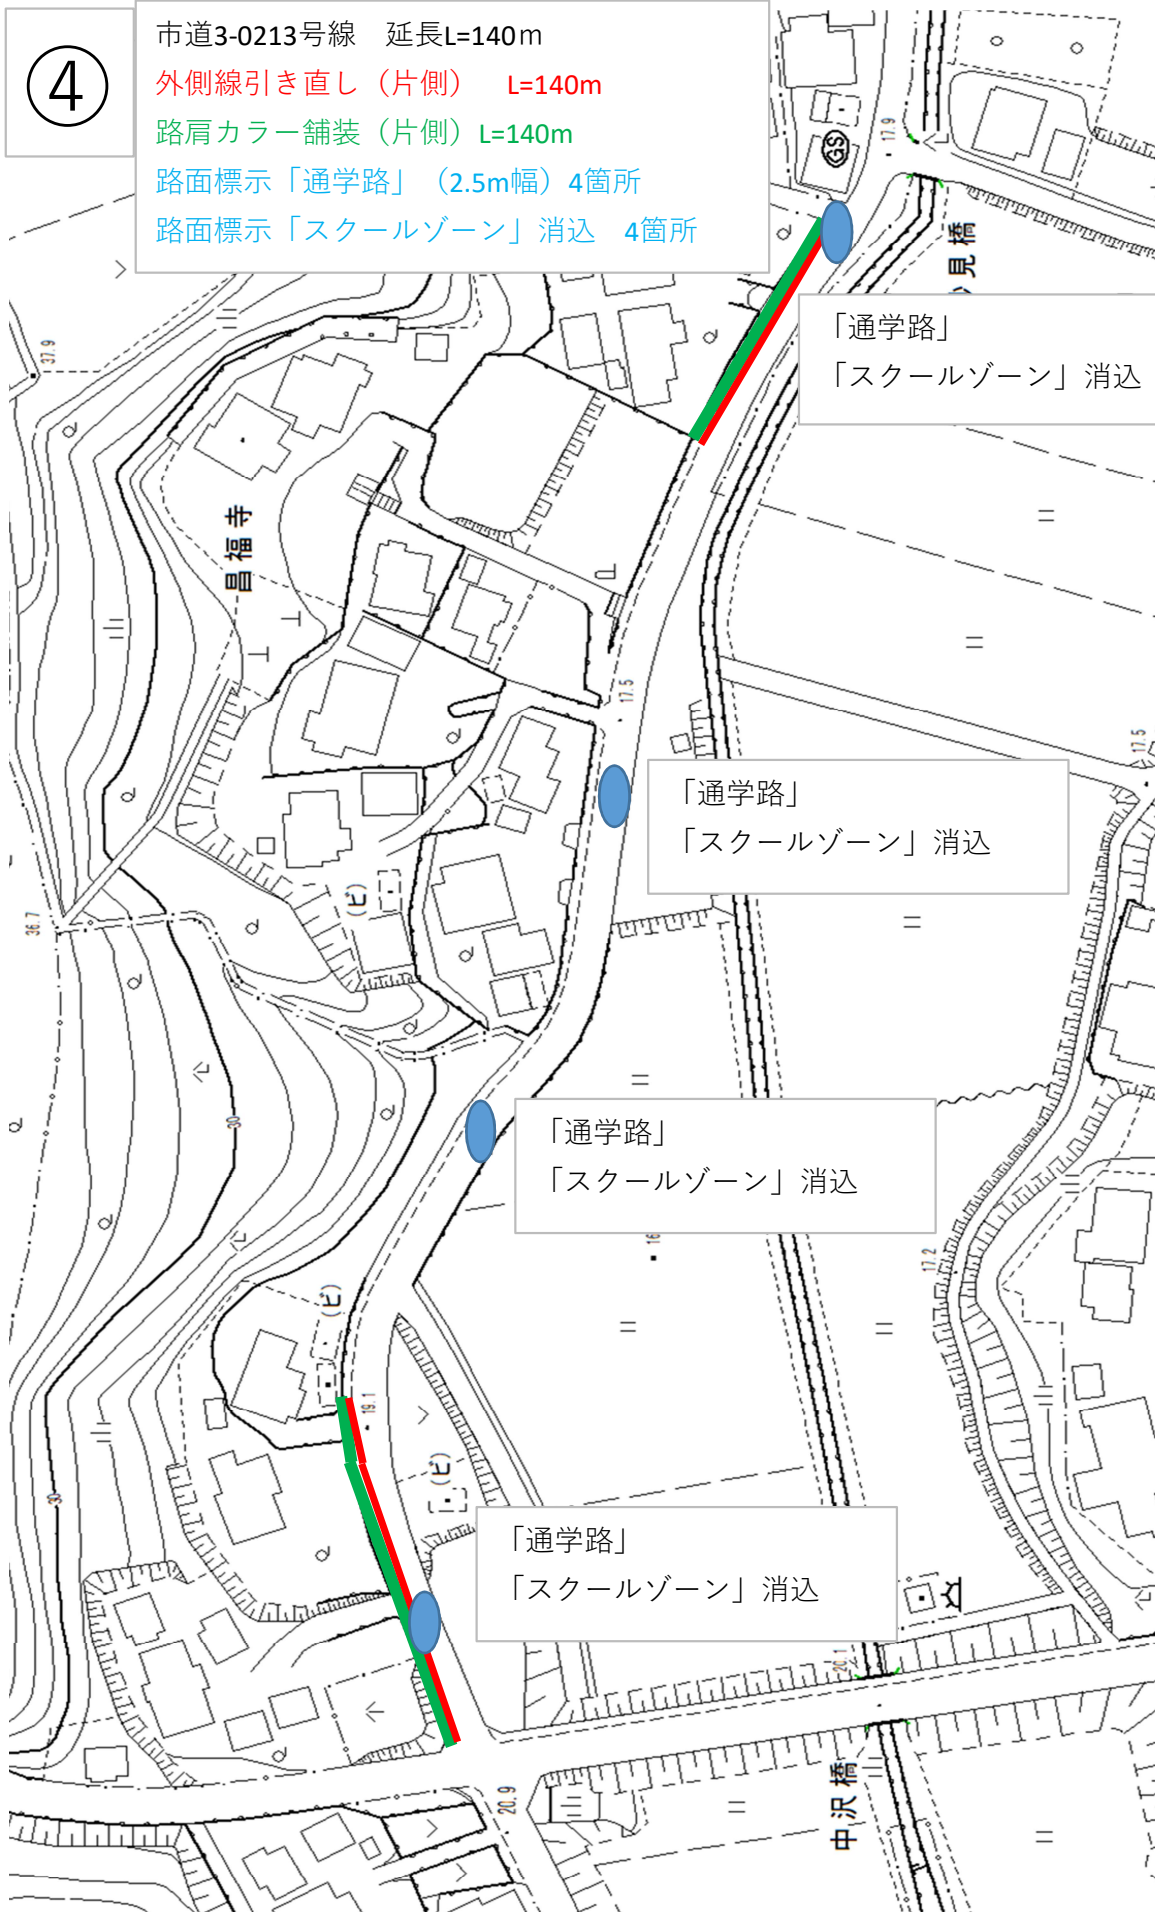

⑤

市道01-009号線

路面標示「通学路」1箇所

路面標示「スクールゾーン」消込

1箇所

「通学路」

「スクールゾーン」消込

富里第一小学校

グラウンド

昌福寺

滝下


妙見橋



市道1-0188号線 延長L=250m


外側線（片側）L=250m（①100m、②150m）

路肩カラー舗装（片側45cm幅）L=250m（①100m、②150m）

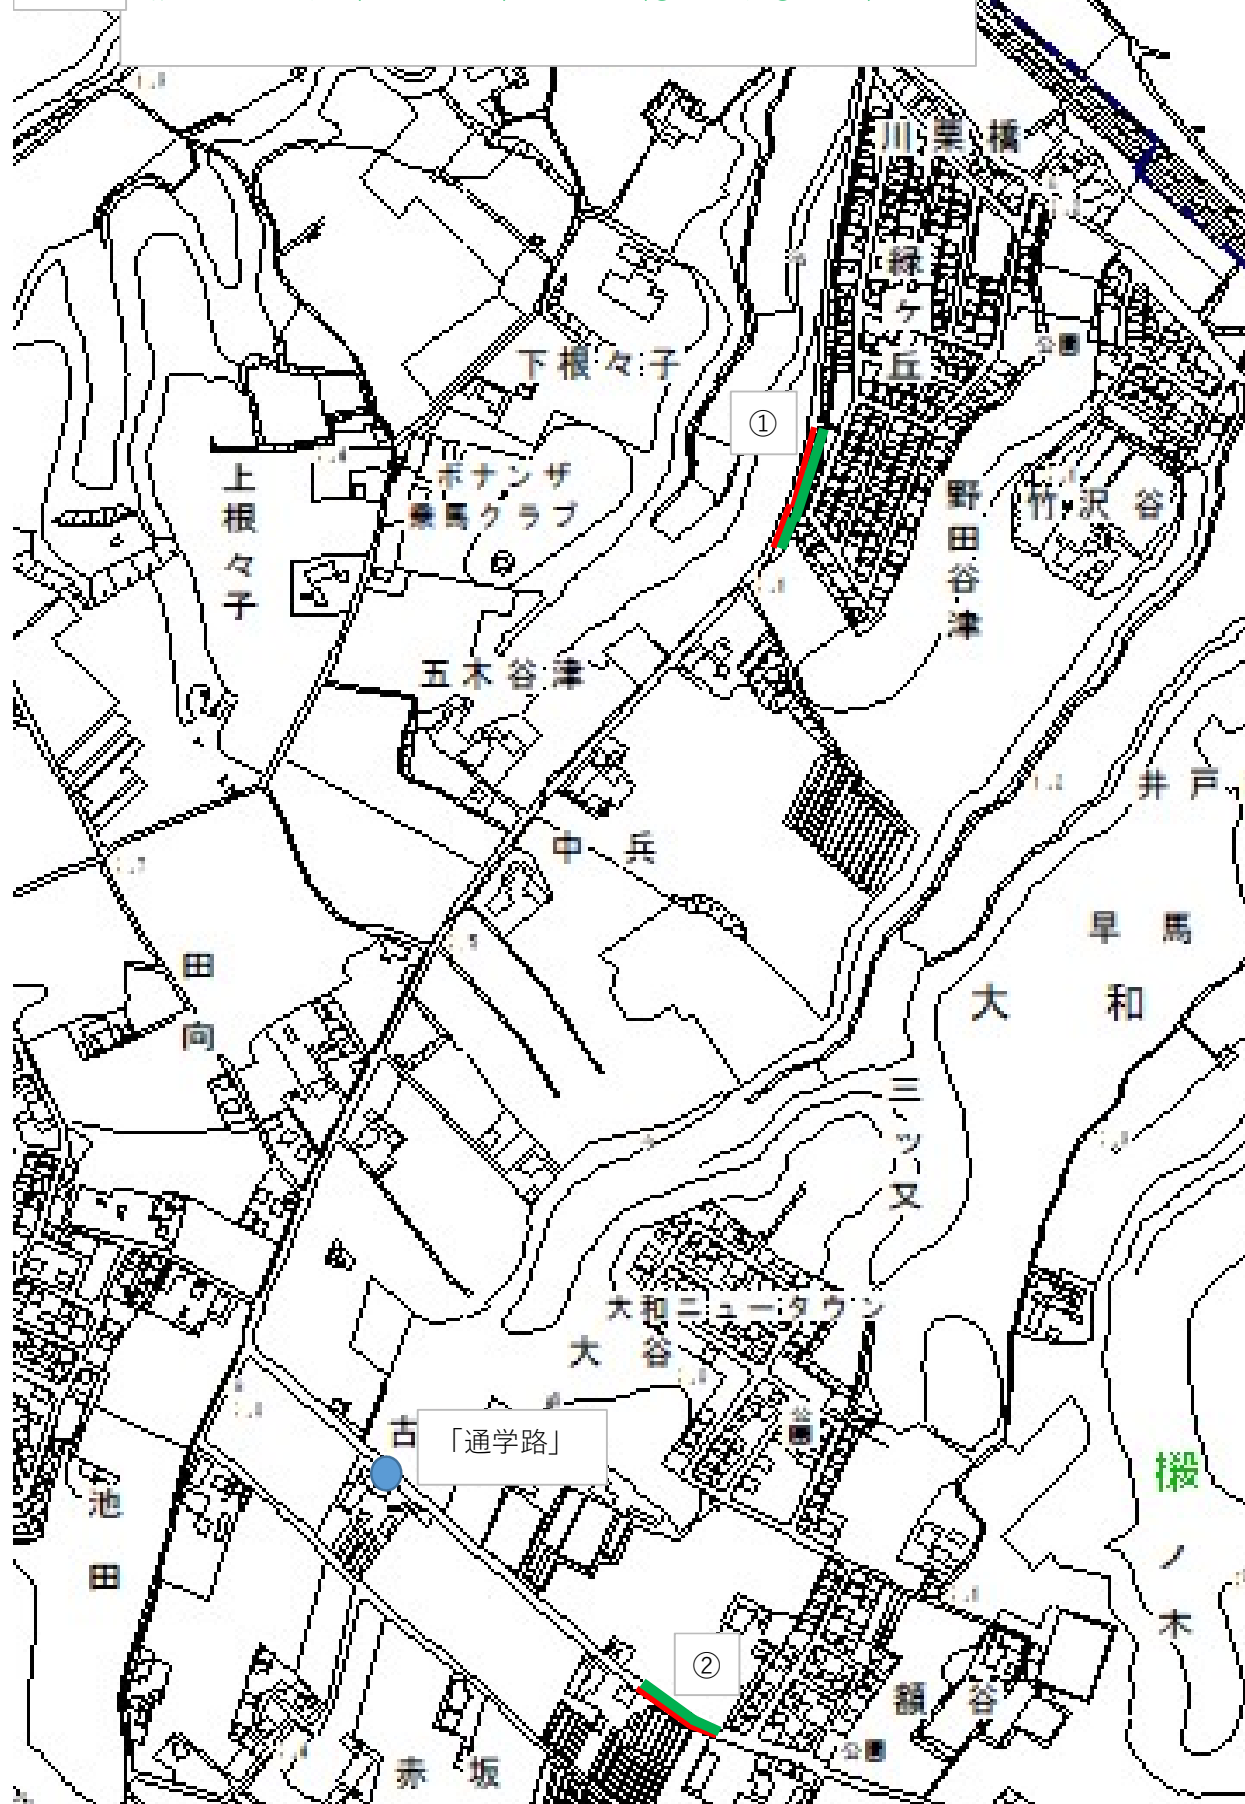

市道01-003号線 延長L=1,000m
外側線引き直し（片側）L=1,000m
外側線（ドット線）L=15m
中央線（破線）L=1,000m
路面標示「速度落せ」1箇所

「速度落せ」

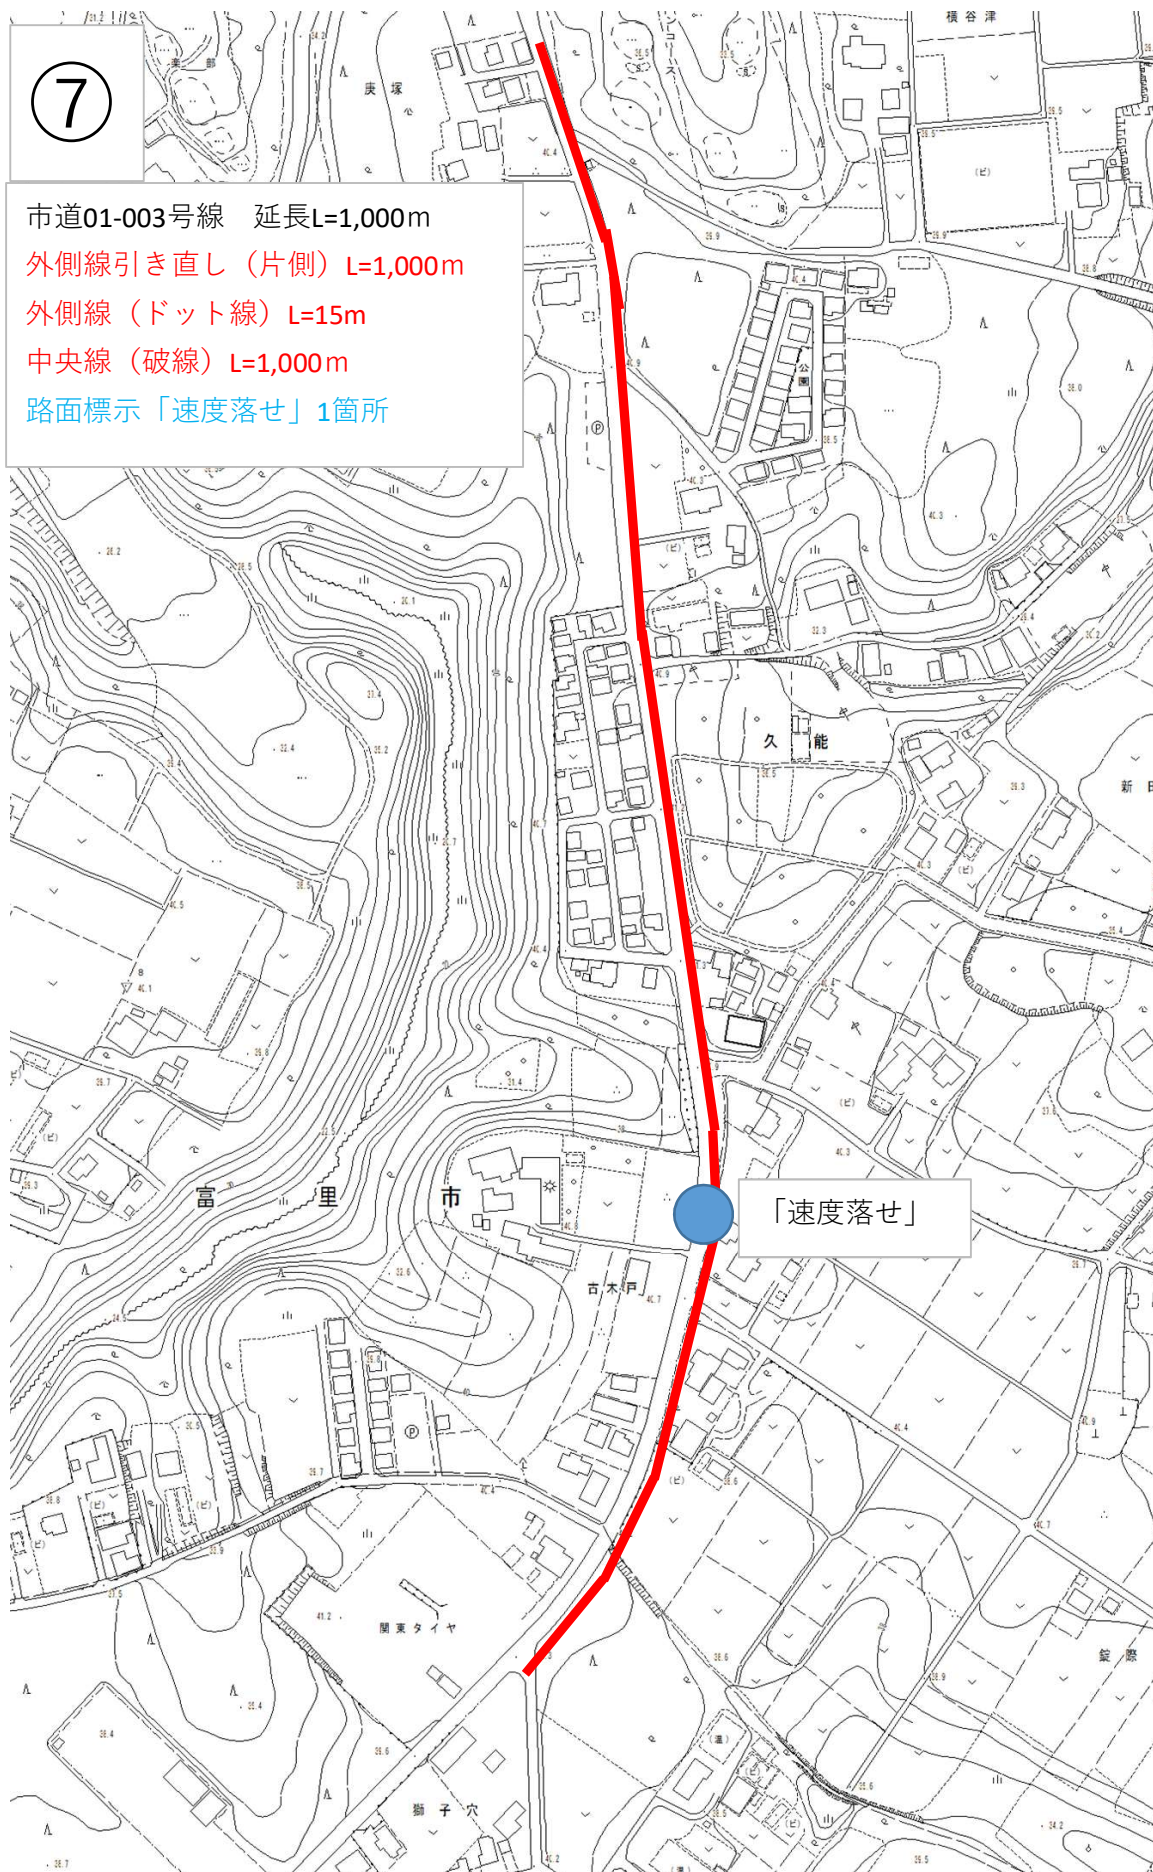

8


市道01-006号線 L=600m

外側線引き直し（両側）L=1,200m

中央線（破線）L=600m

交差点部分ゼブラ（幅45cm）L=50m

交差点部分実線（15cm）L=100m

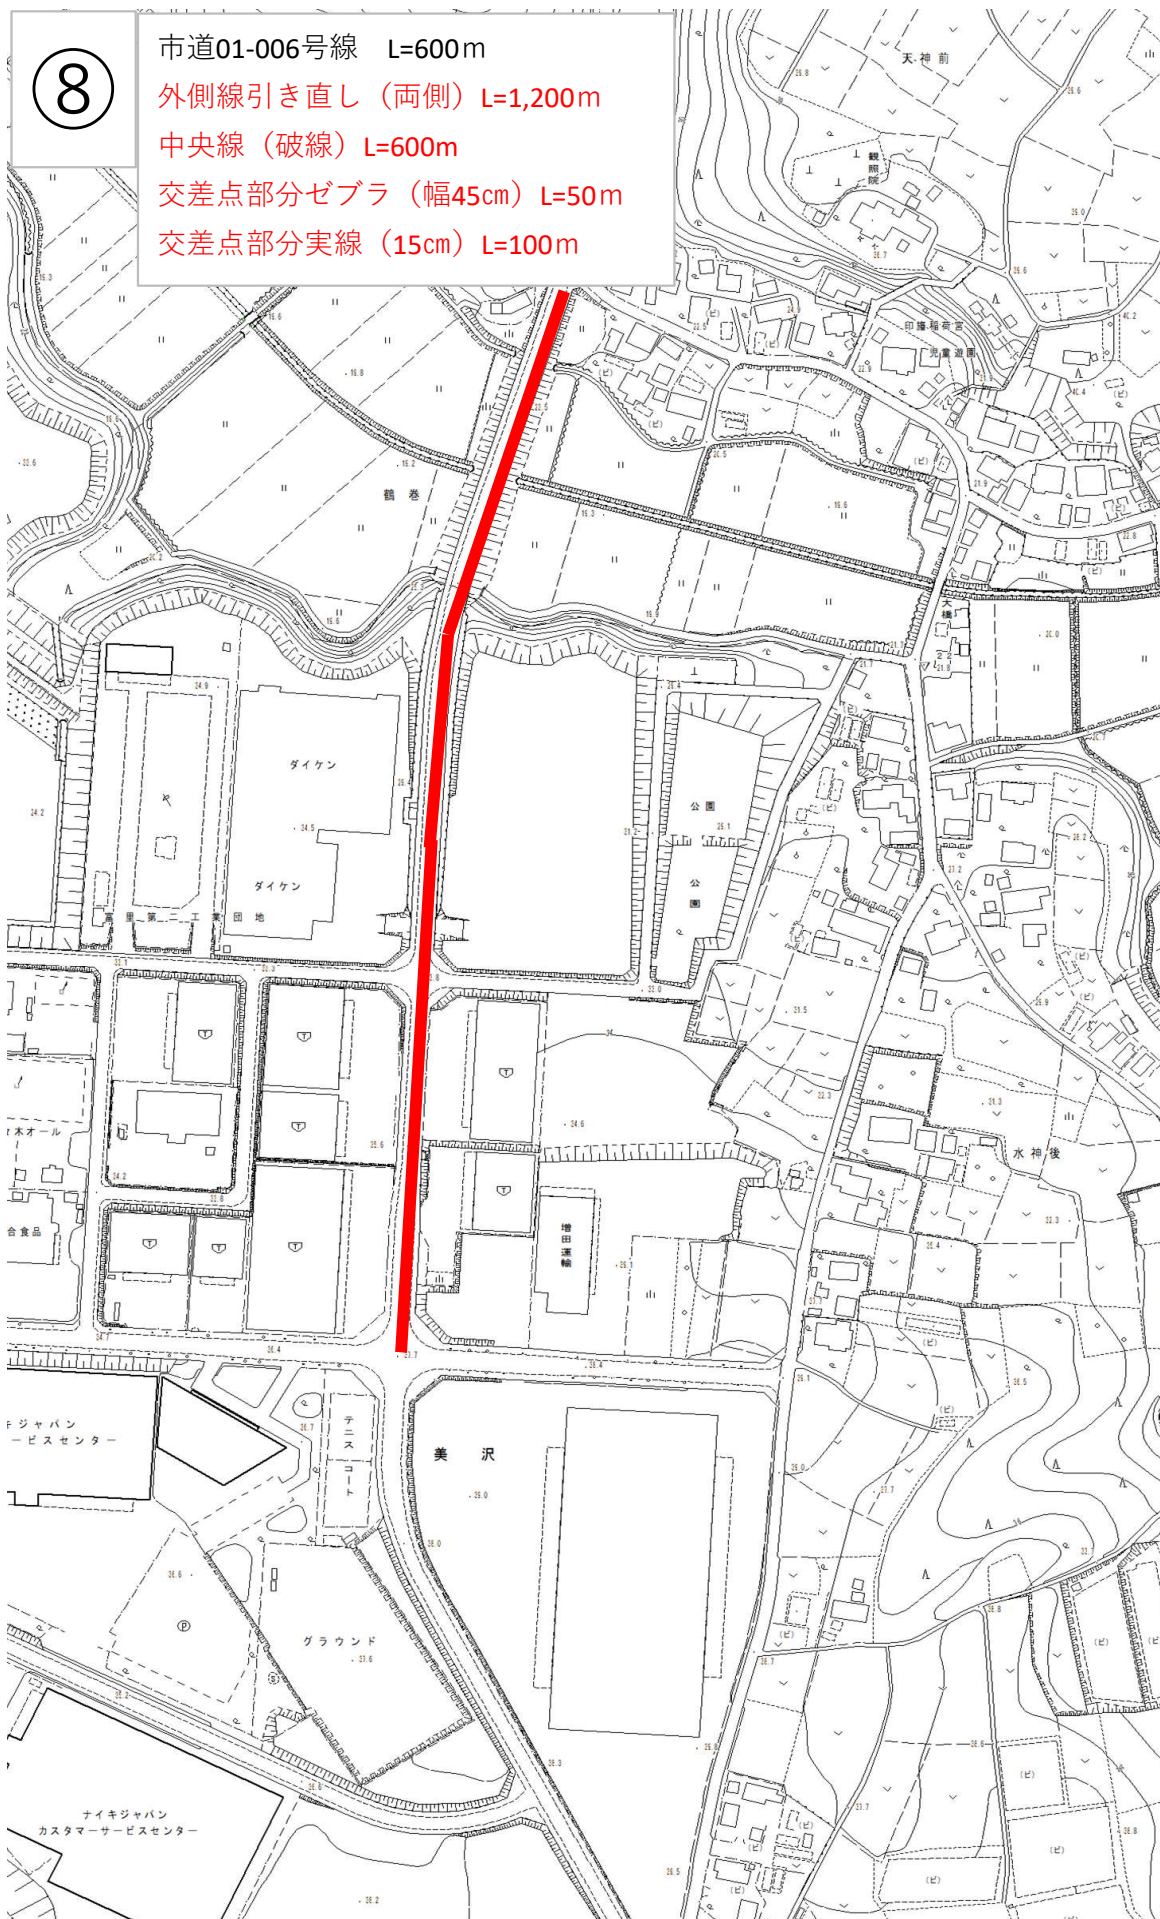


9

市道01-021号線 L=200m

路肩カラー舗装（片側50cm幅）L=200m

外側線ドット引き直し L=20m

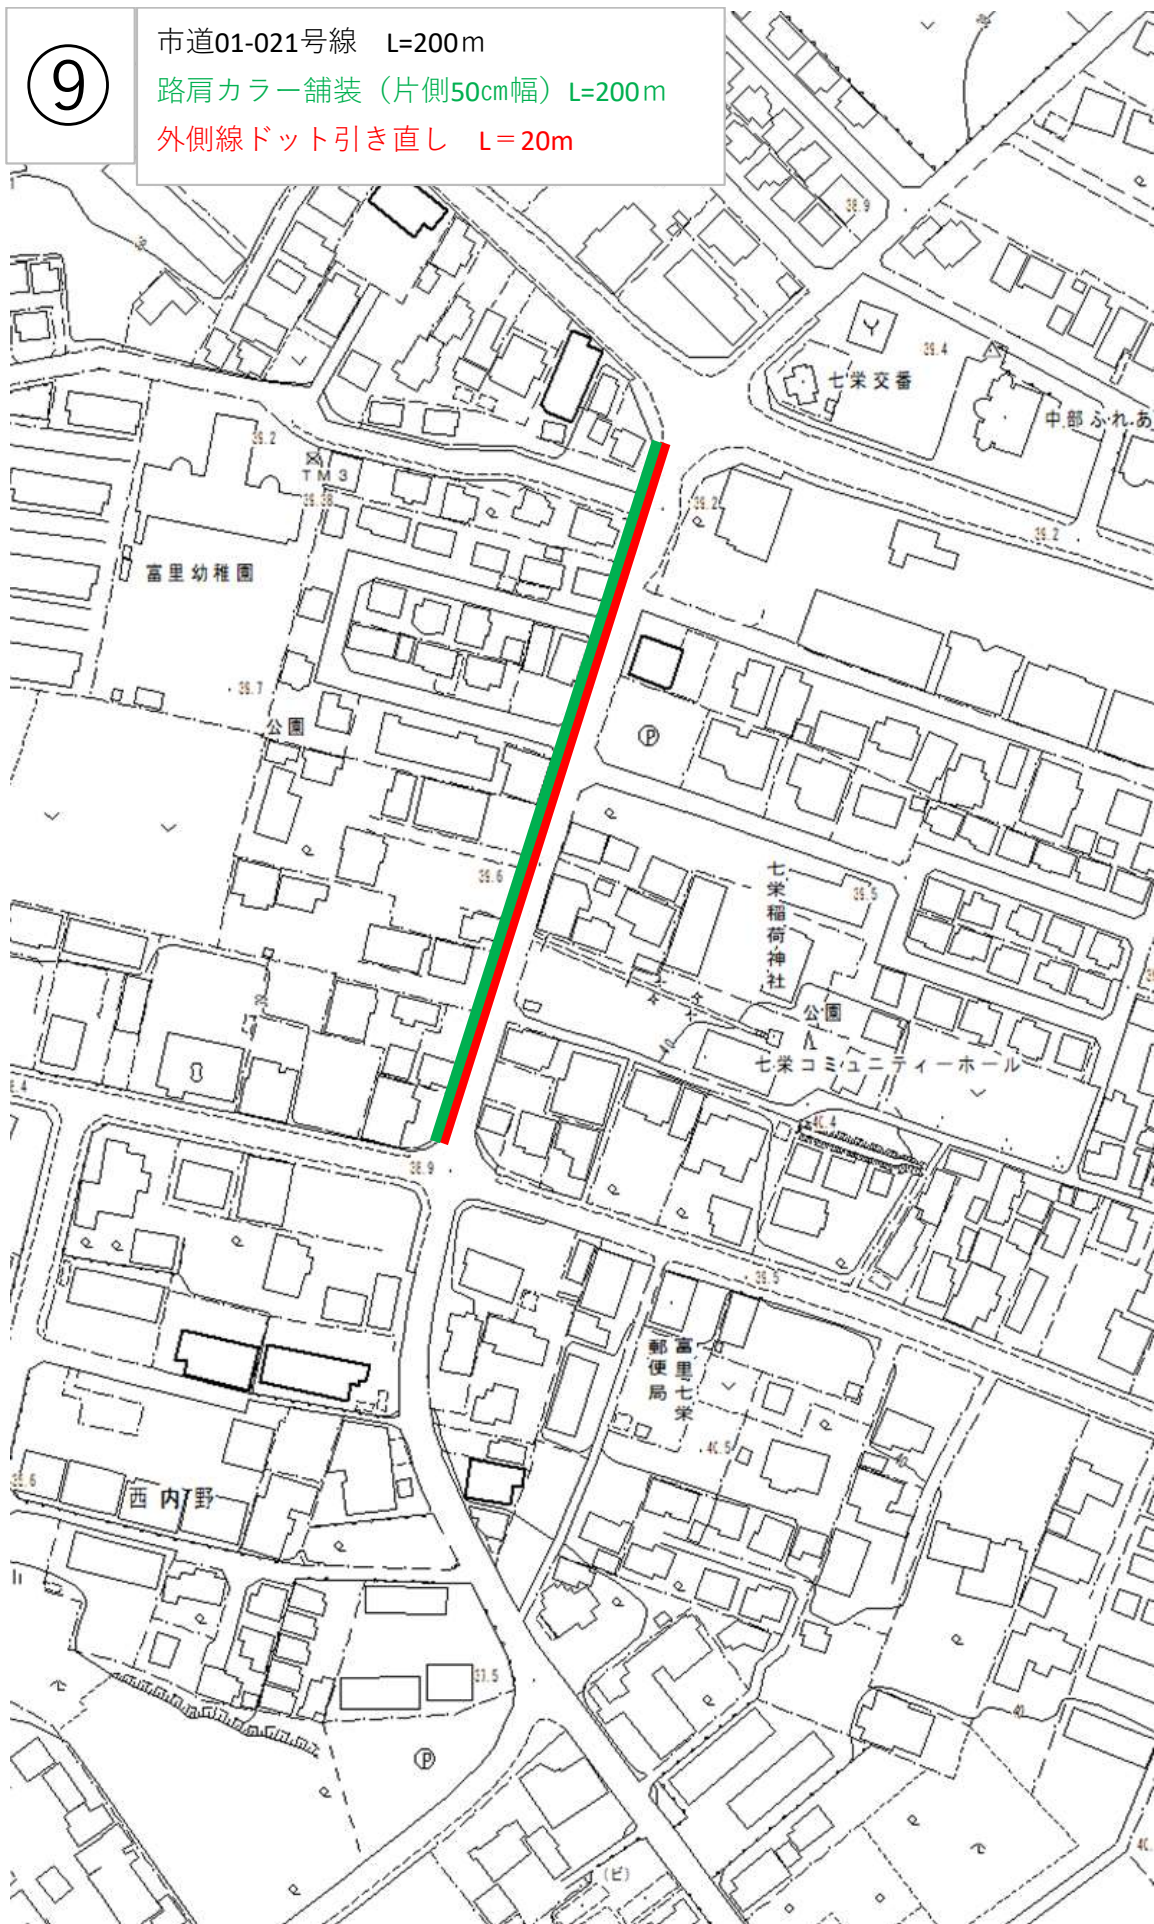


10

市道01-009号線

カラー舗装（すべり止め） $A=27\text{m}^2$

外側線引き直し $L=20\text{m}$

停止線・路面標示「止まれ」引き直し

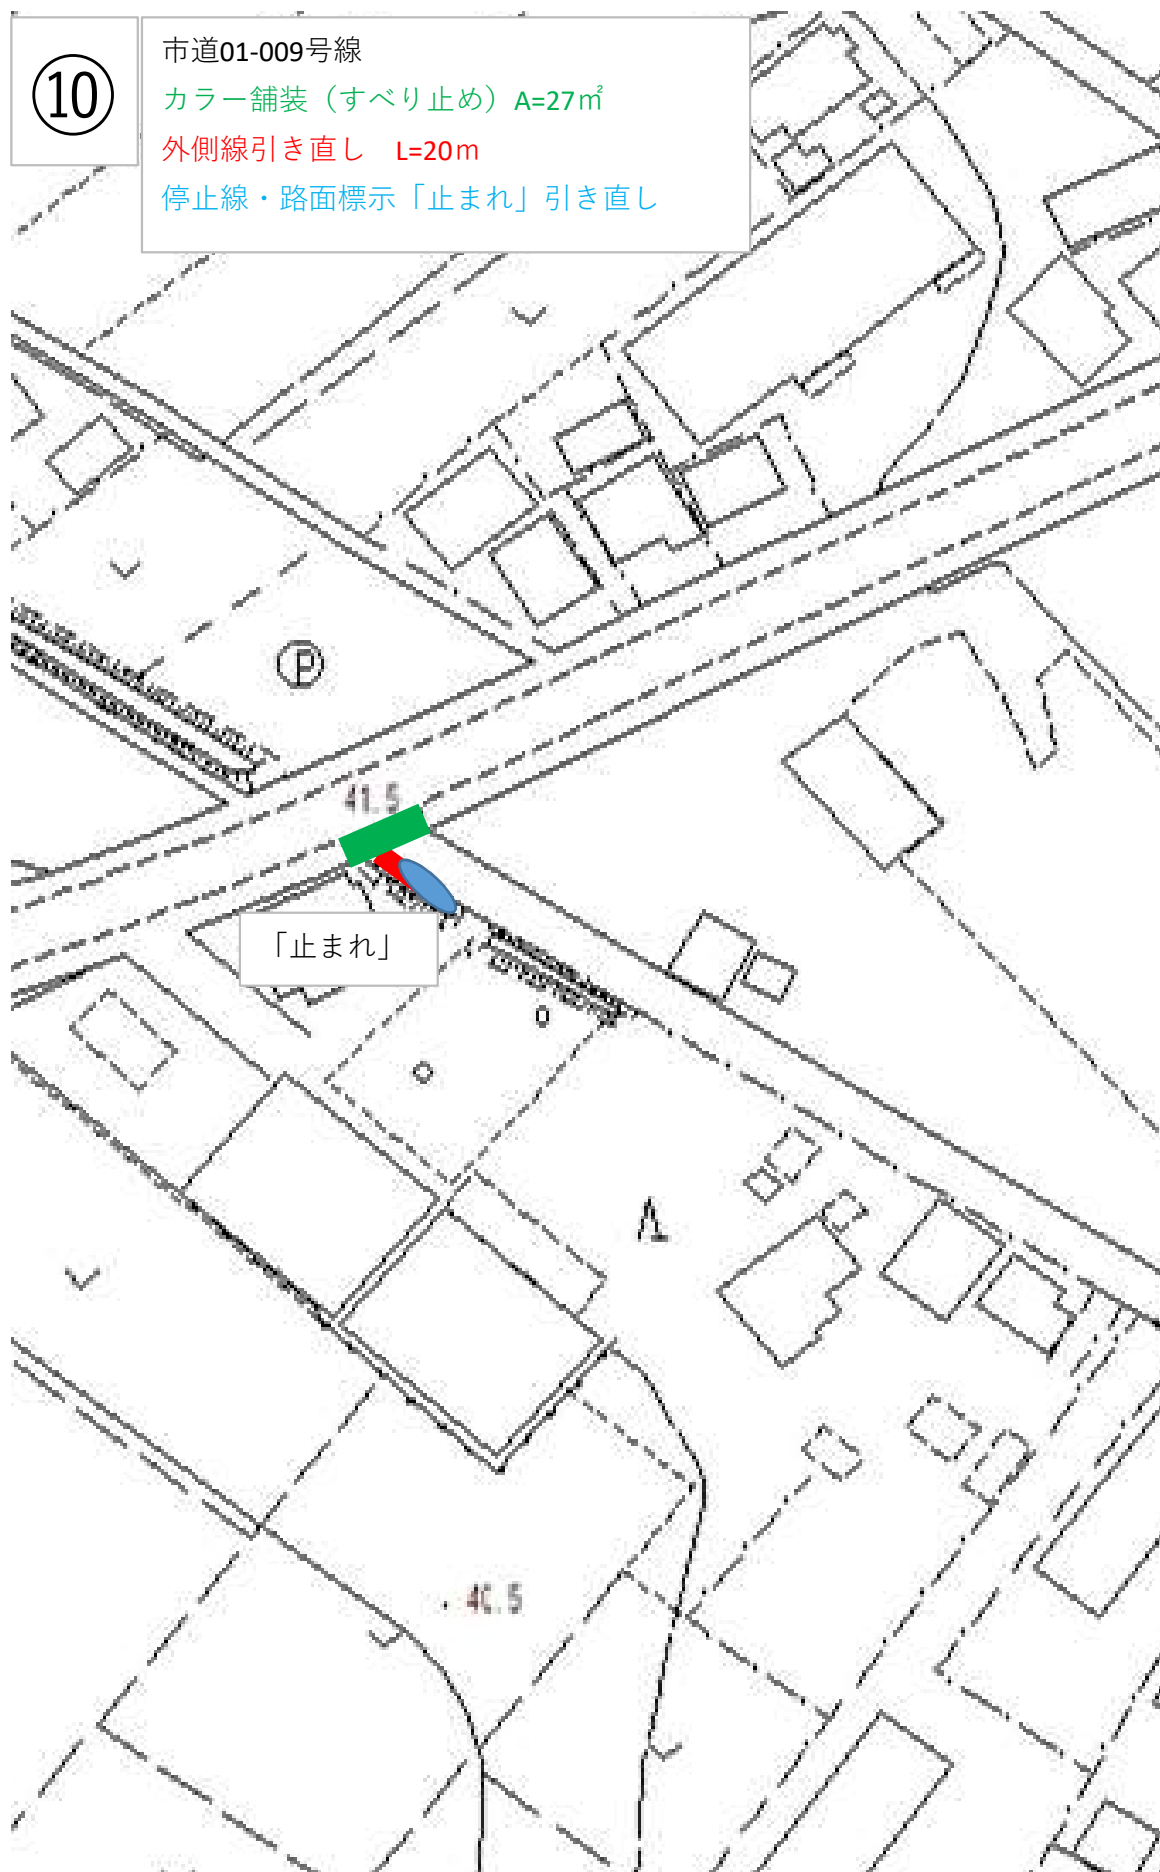

11

市道01-010号線

路面標示「通学路」1箇所

路面標示「学校入口」消込 1箇所

