


- ① 市道01-011号線 L=500m
- 外側線補修 (片側) L=500m
- 路肩部カラー舗装 (片側) L=400m
- 「通学路」路面標示 1箇所

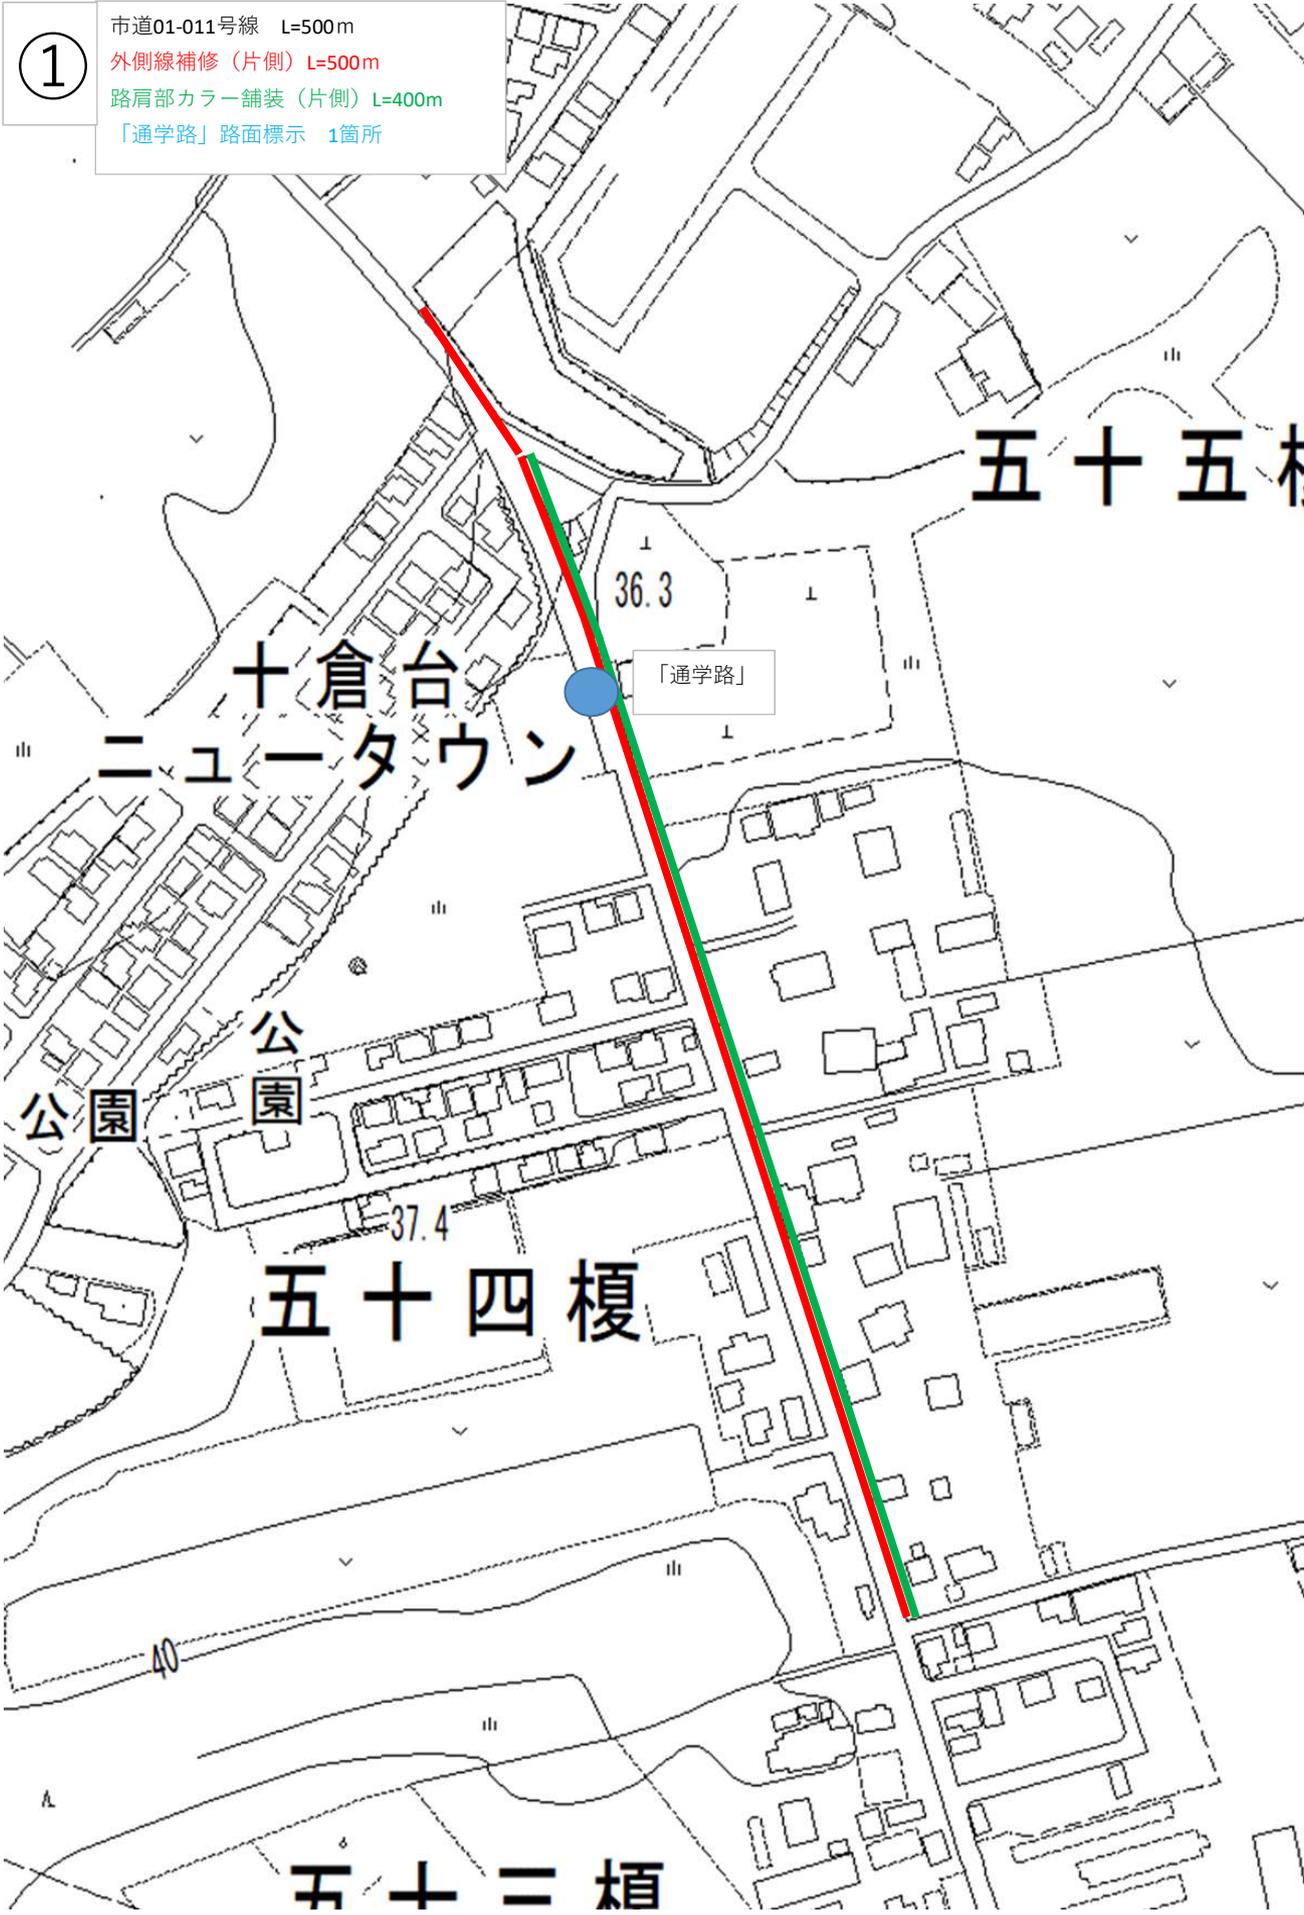


2

市道01-013号線 延長L=720m

外側線引き直し (片側) L=720m

センターライン消込 L=720m


路肩部分カラー舗装 (片側) L=720m

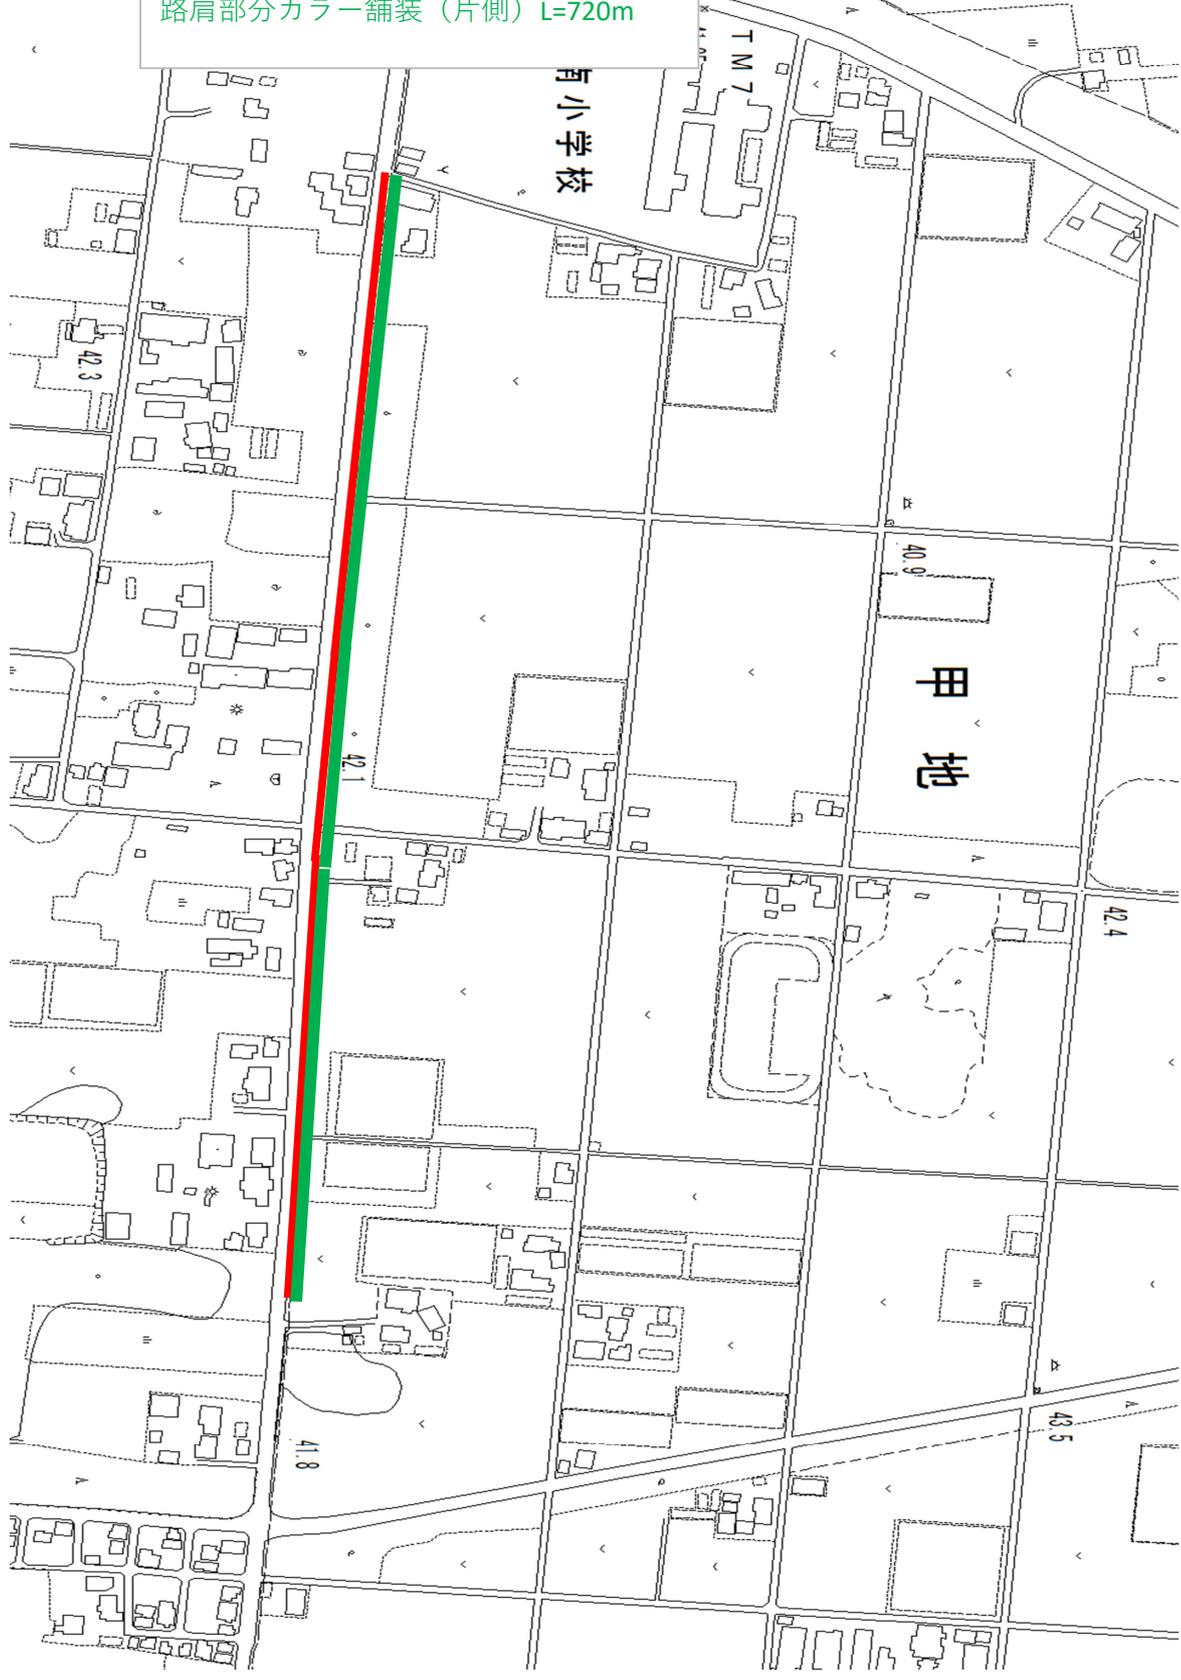

3

市道01-016号線 延長L=60m

路肩カラー舗装 (幅45cm) L=60m

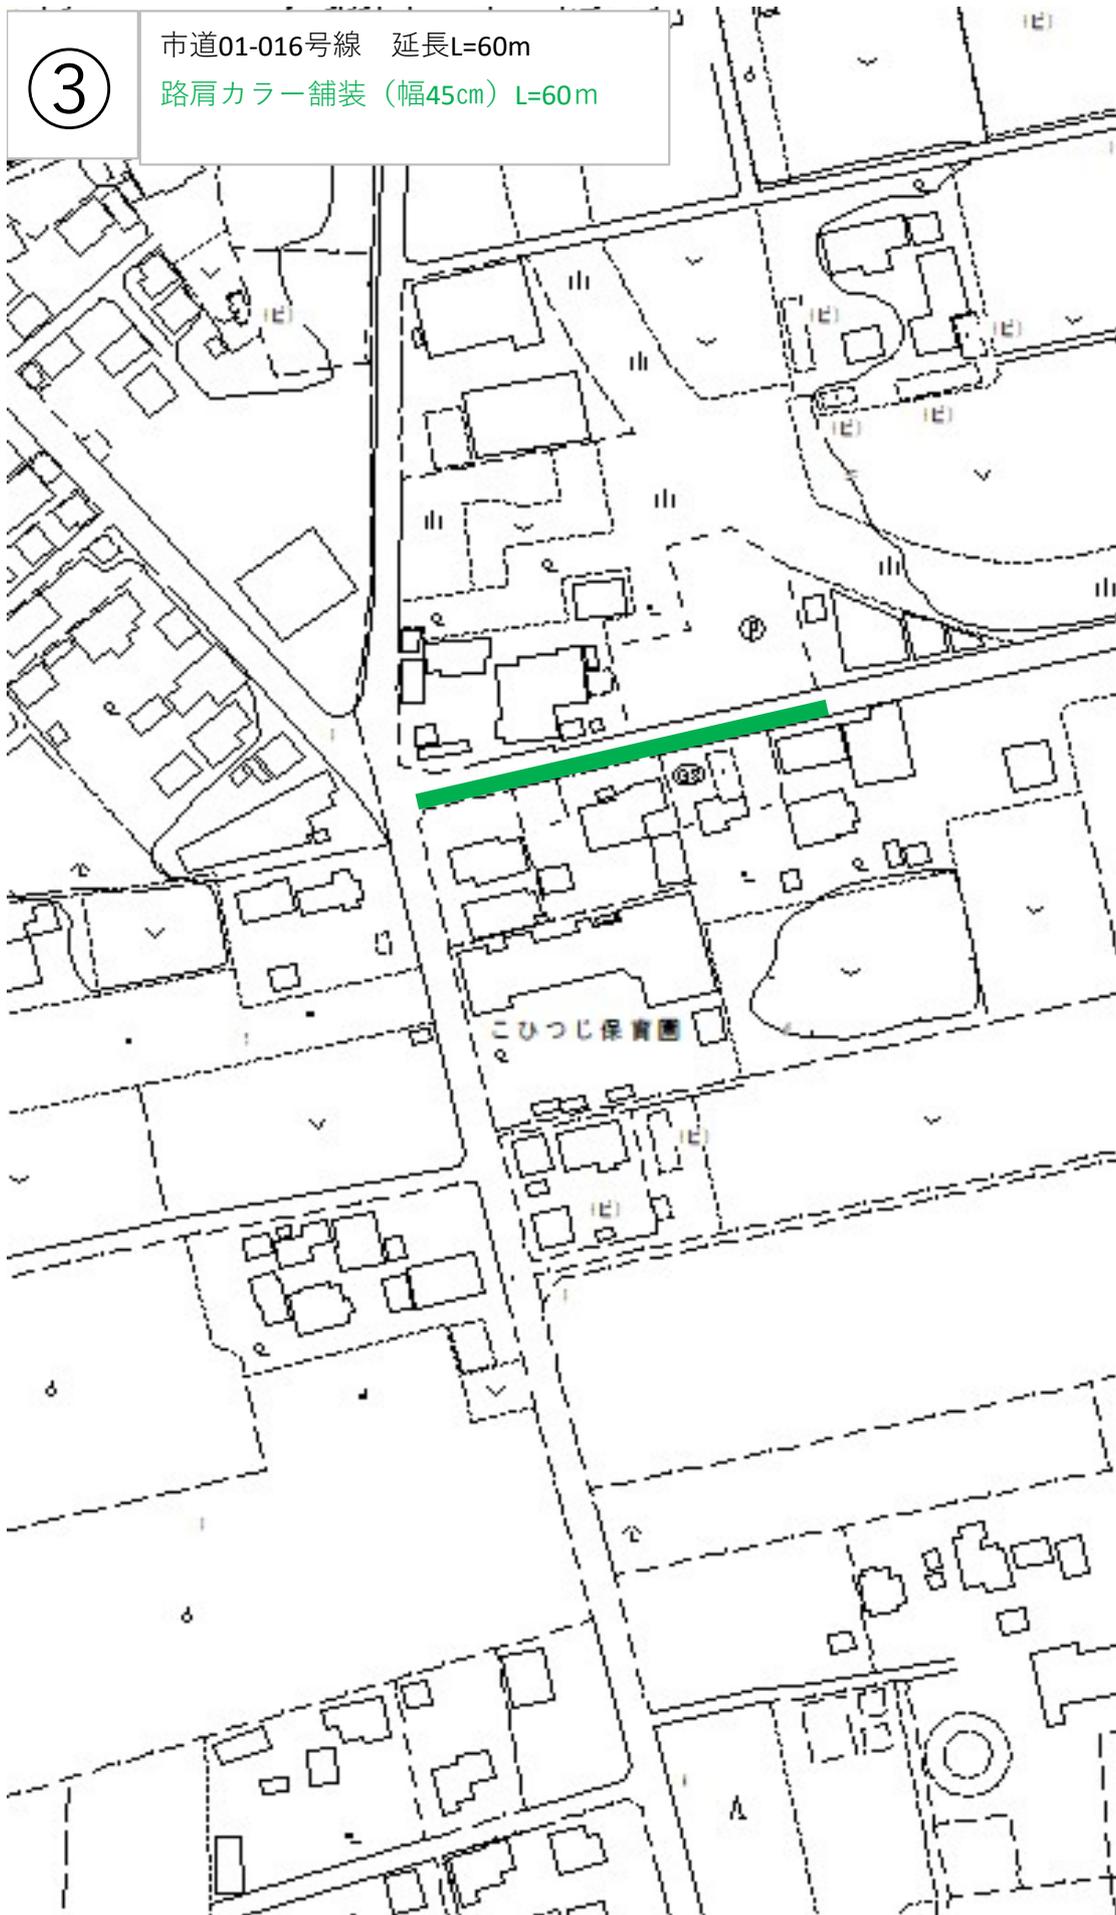

4

市道01-013号線

「通学路」路面標示（幅2.5m）2箇所

「速度落せ」路面標示 2箇所



5

市道3-0217号線 延長L=890m

外側線引き直し (片側) L=890m

路肩カラー舗装 (45cm幅片側) L=200m

「通学路」路面標示 (幅2.5m) 2箇所

