


位置図


令和5年度通学路交通安全施設整備工事(その3)

市道02-002号線

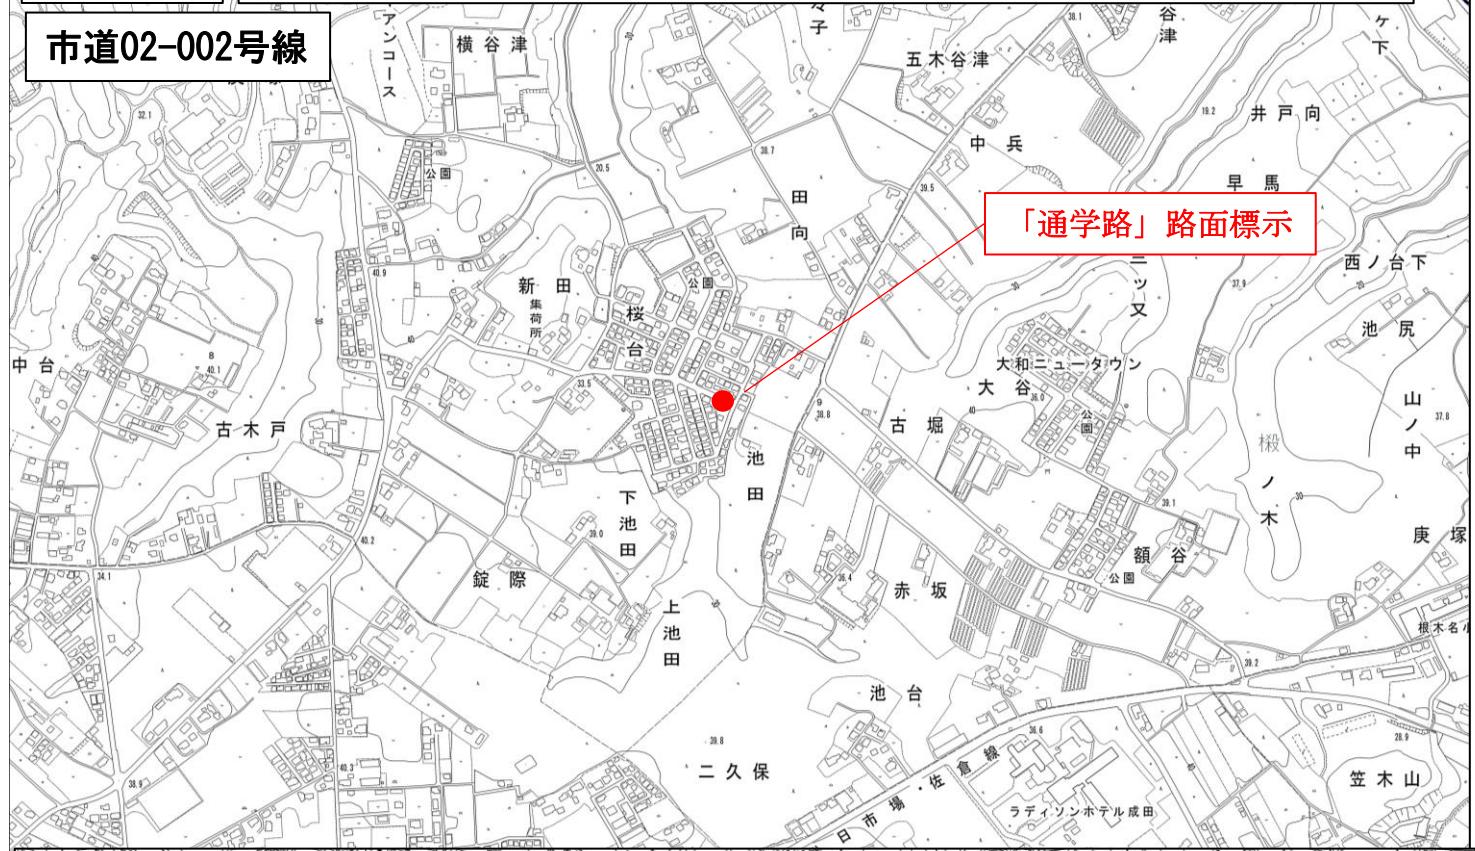

「通學路」路面標示

市道01-013号線
市道3-0217号線

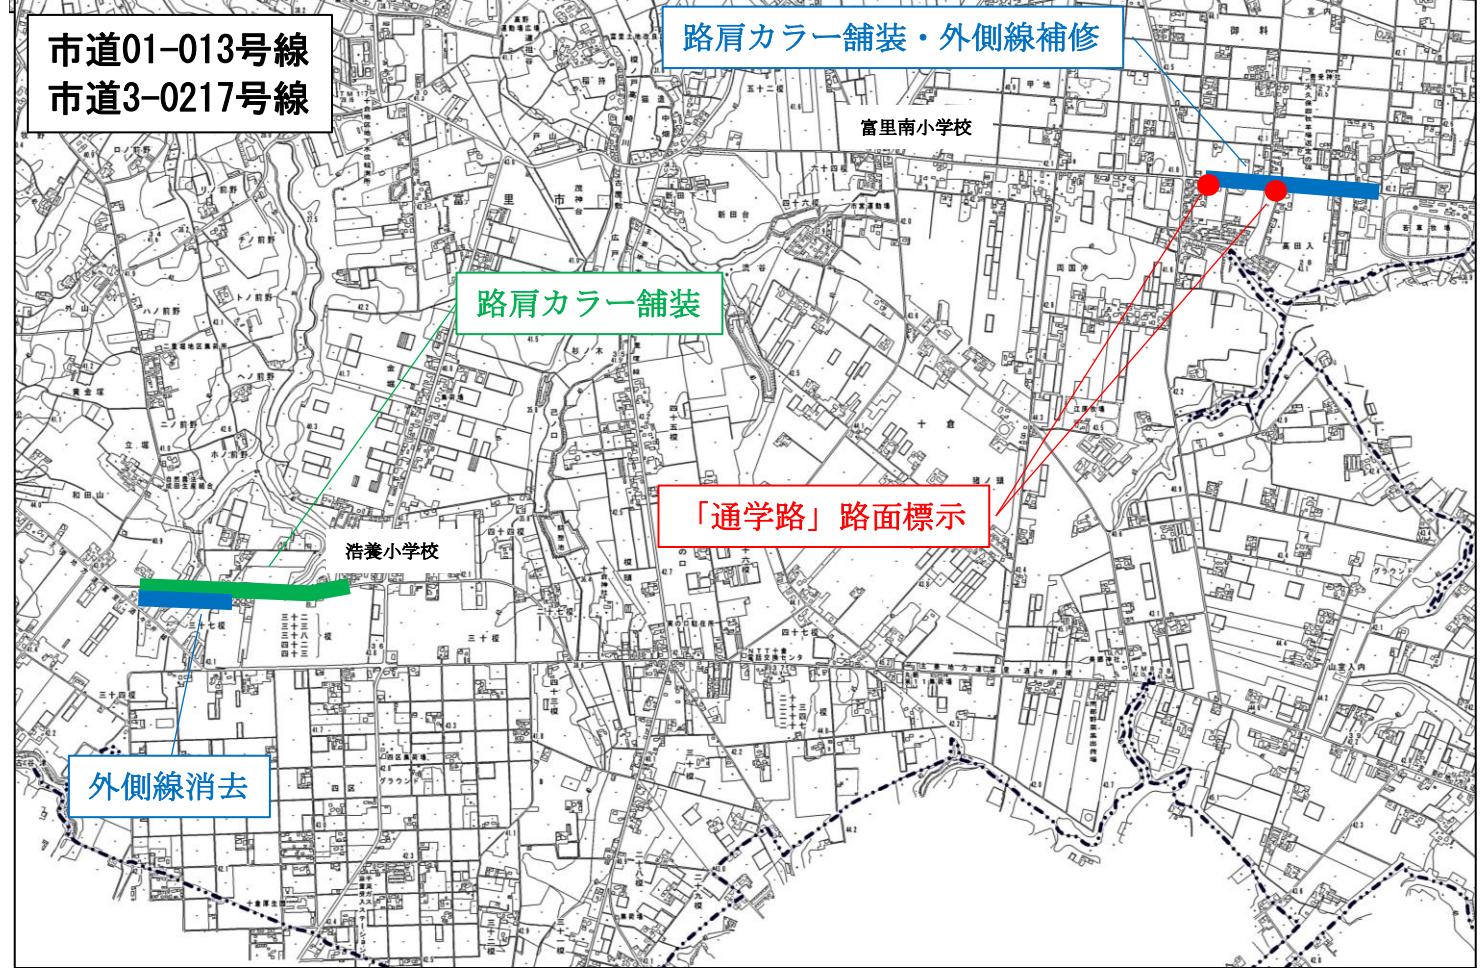

路肩カラー舗装・外側線補修

路肩カラー舗装

「通學路」路面標示

外側線消去