別添資料２

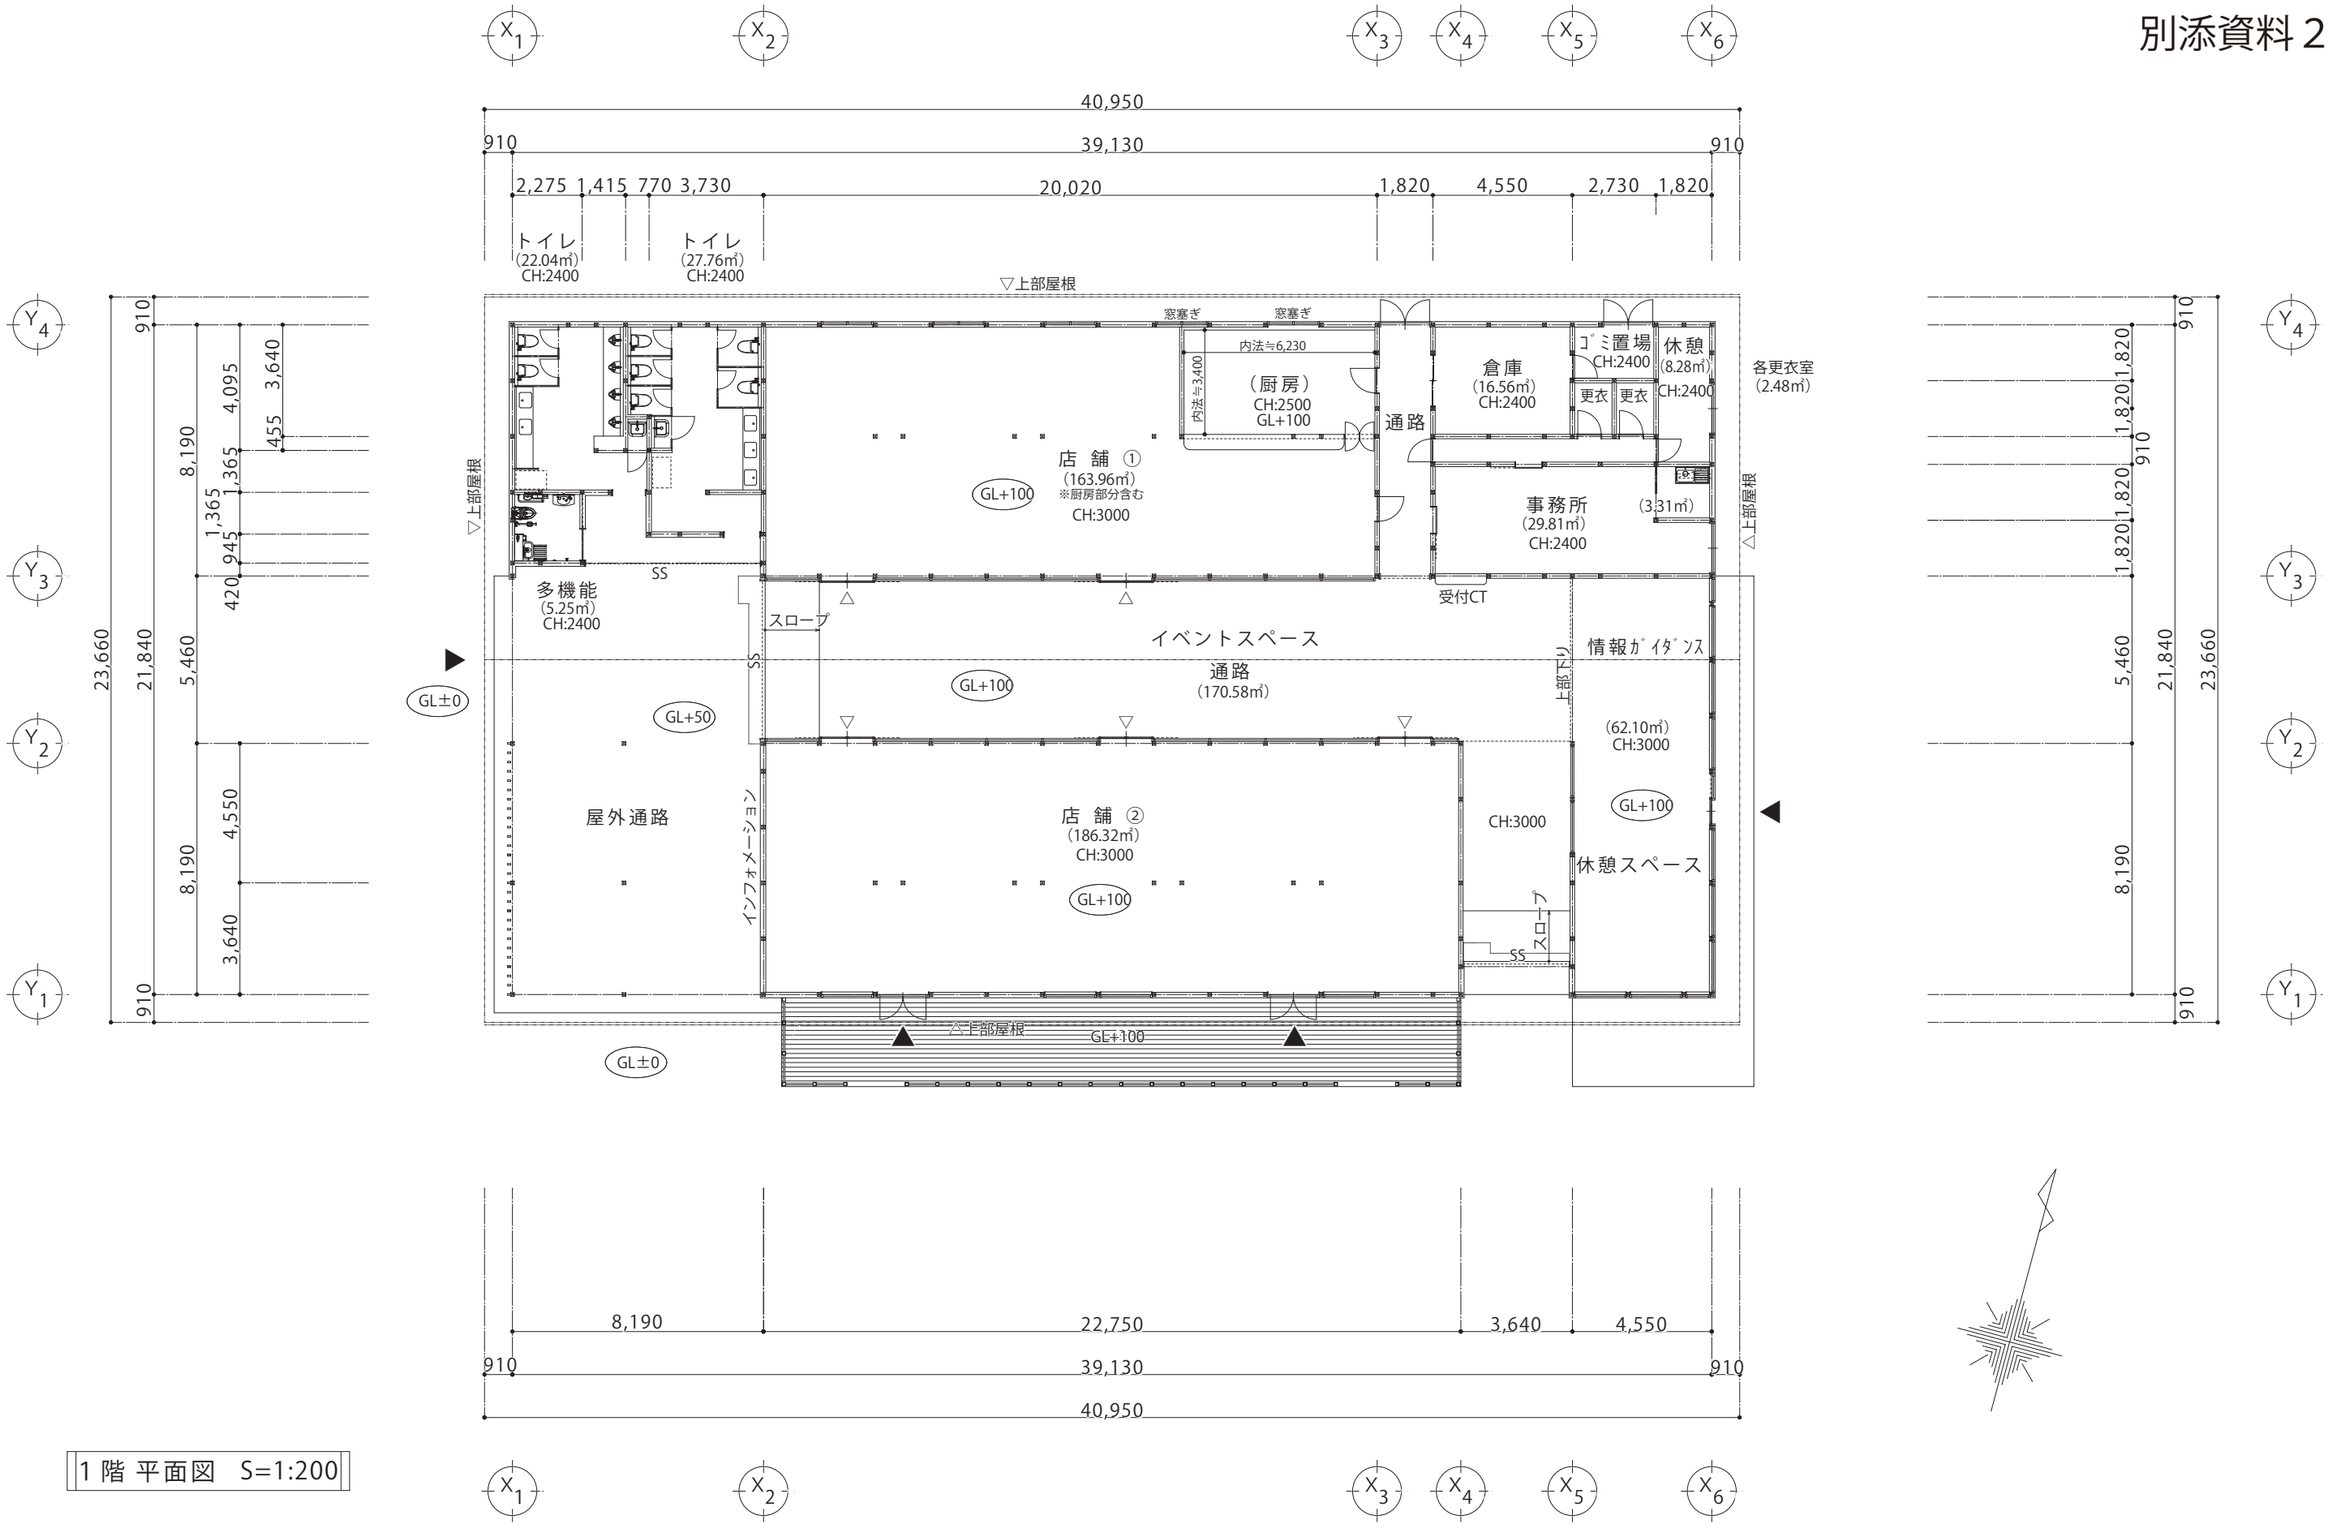

1 階 平面図　S=1:200

工事名	（仮称）「末廣農場」整備計画		
図面名	平面図（１）		
縮　尺	S=1:200	整理NO	A－00