


名称	旧保健センター
図面名称	1階平面図

合計
建築面積

LPGボイラ小屋

2階

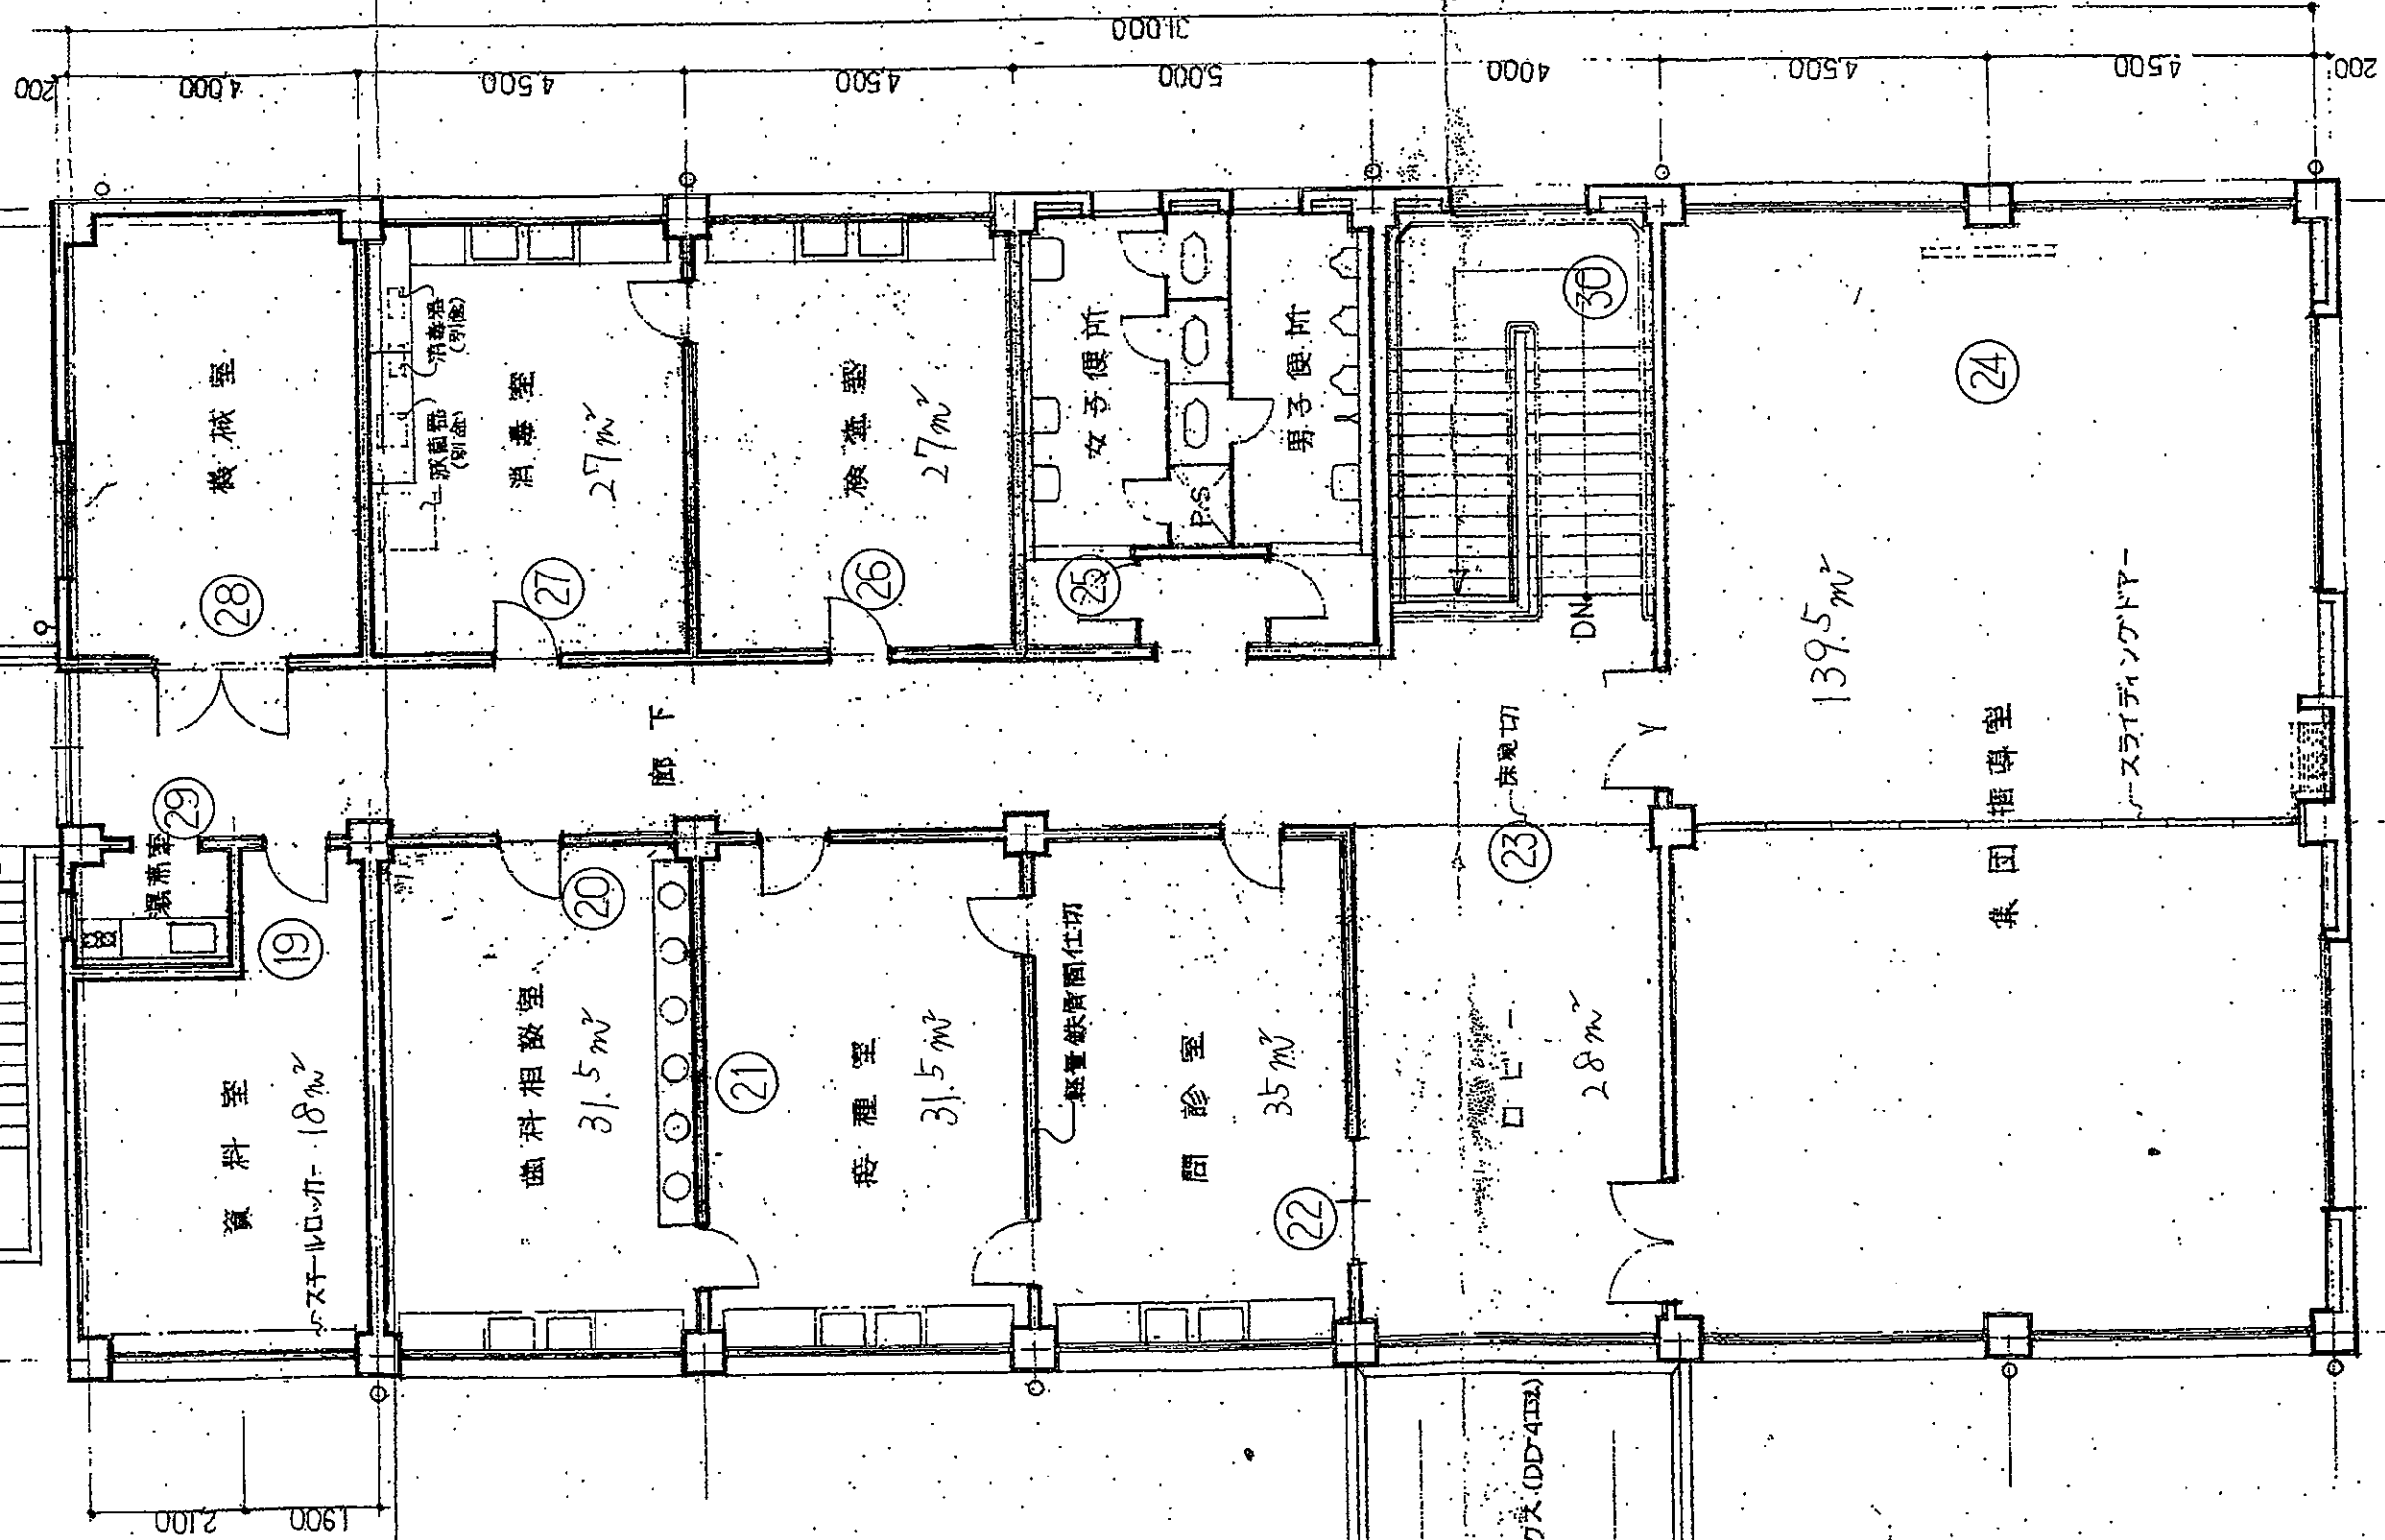

名称	旧保健センター
図面名称	2階平面図