


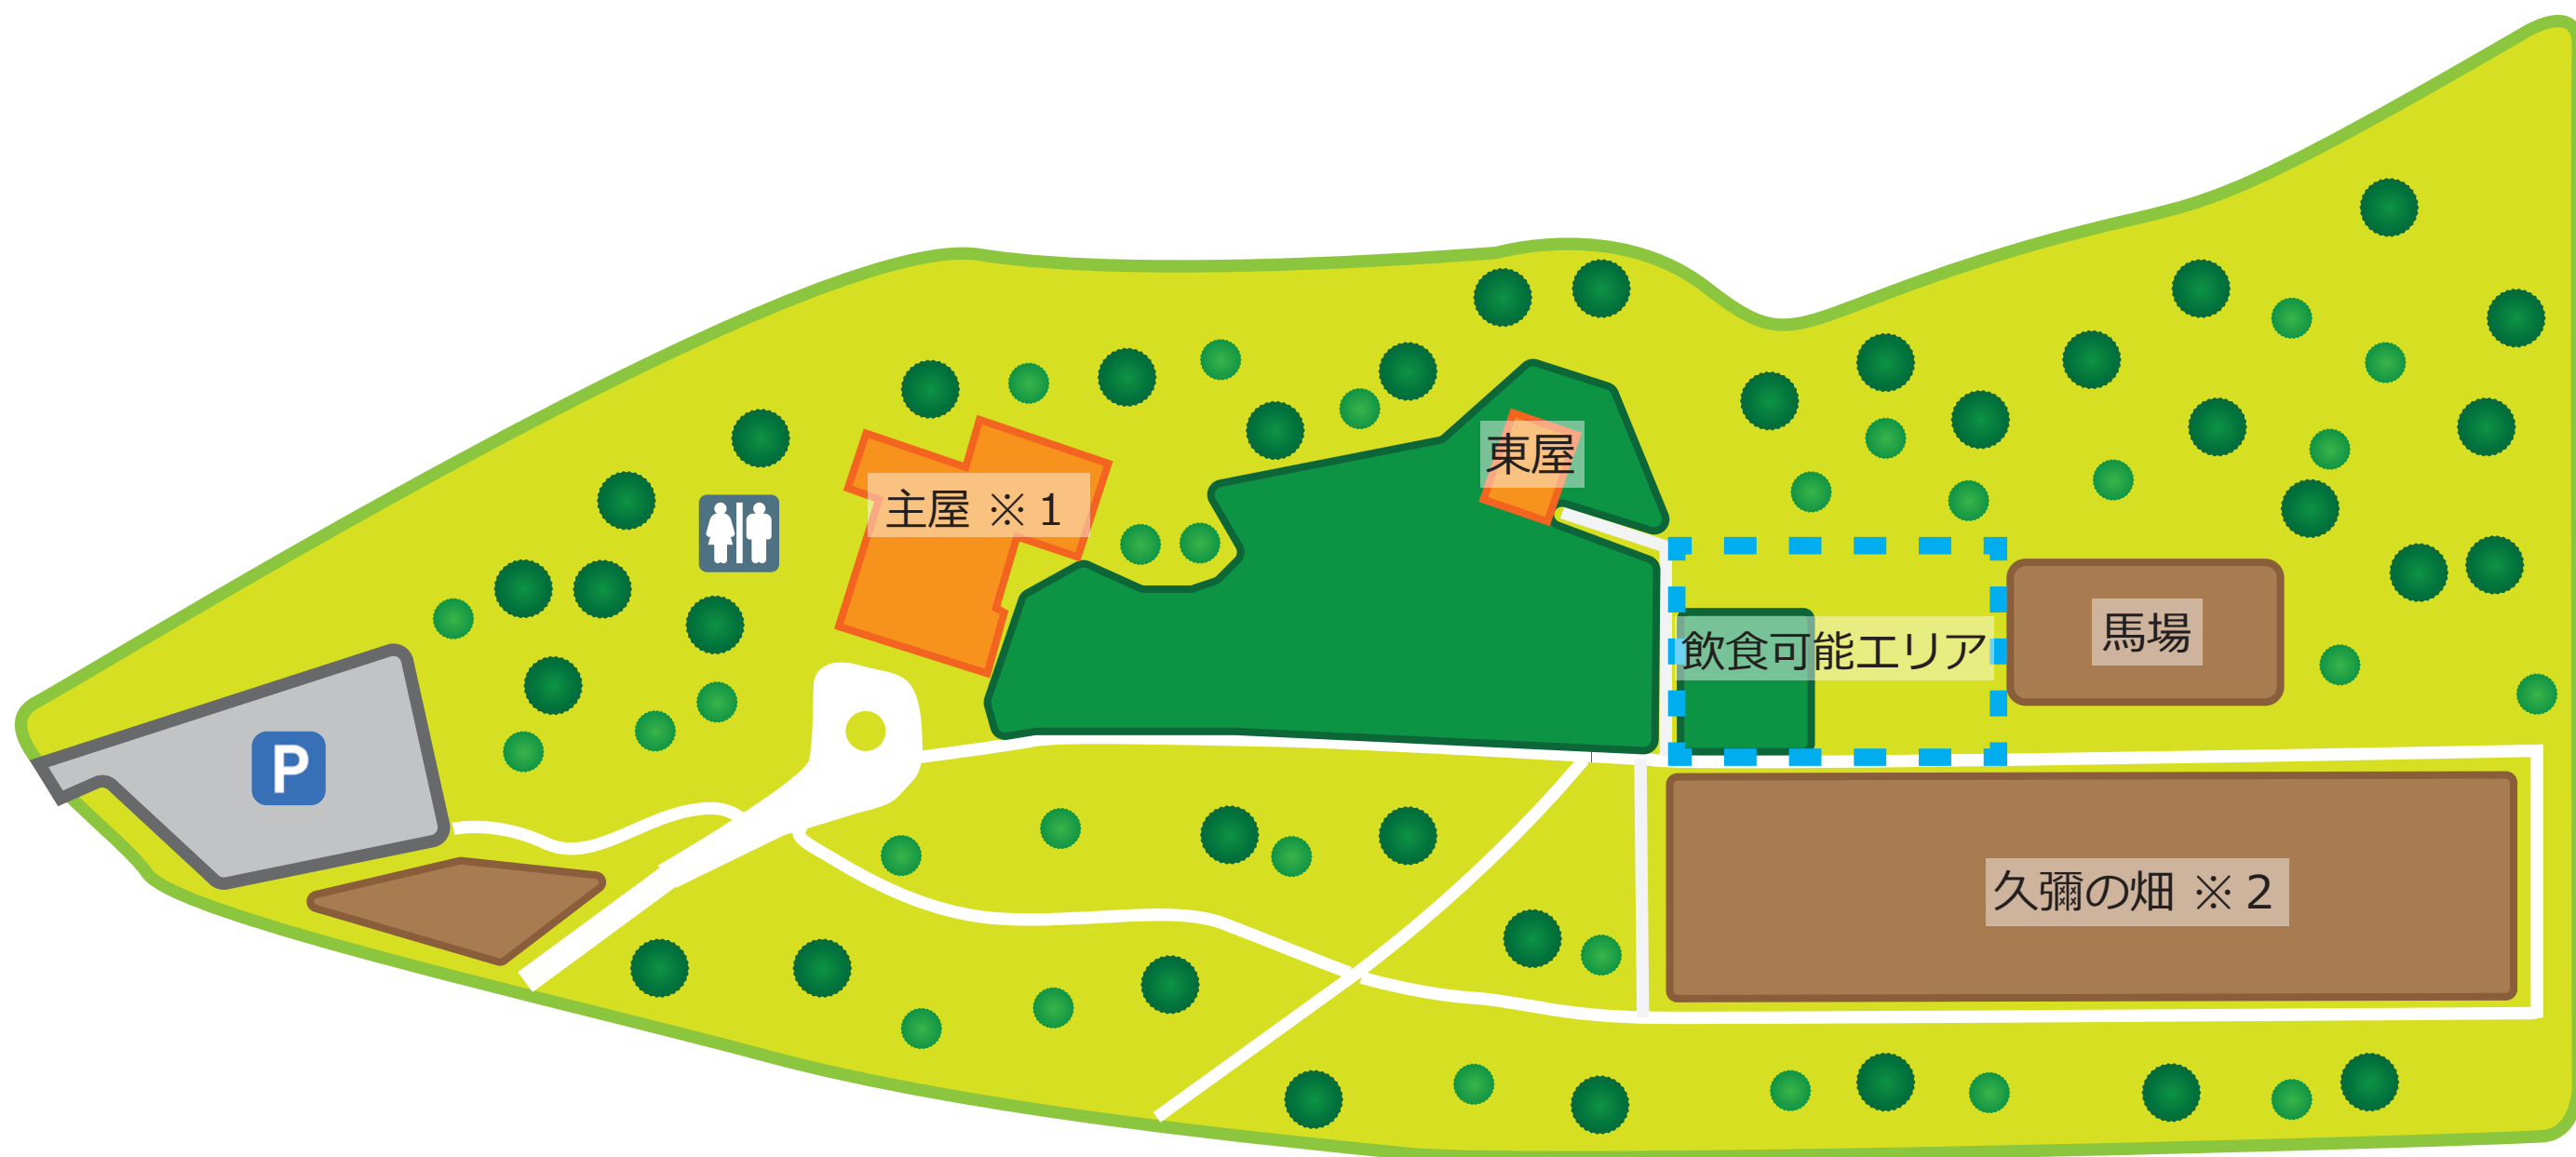

※ 1 主屋内の見学には別途入館料が必要です

※ 2 暫定的な計画です

0 20 40 60 80 100m