

(参考様式2)
平面図

事業所・施設の名称	
-----------	--




備考 1 各室の用途及び面積を記載してください。

2 当該事業の専用部分と他との共用部分を色分けする等使用関係を分かり易く表示してください。

(参考様式2)
平面図

事業所・施設の名称	
-----------	--

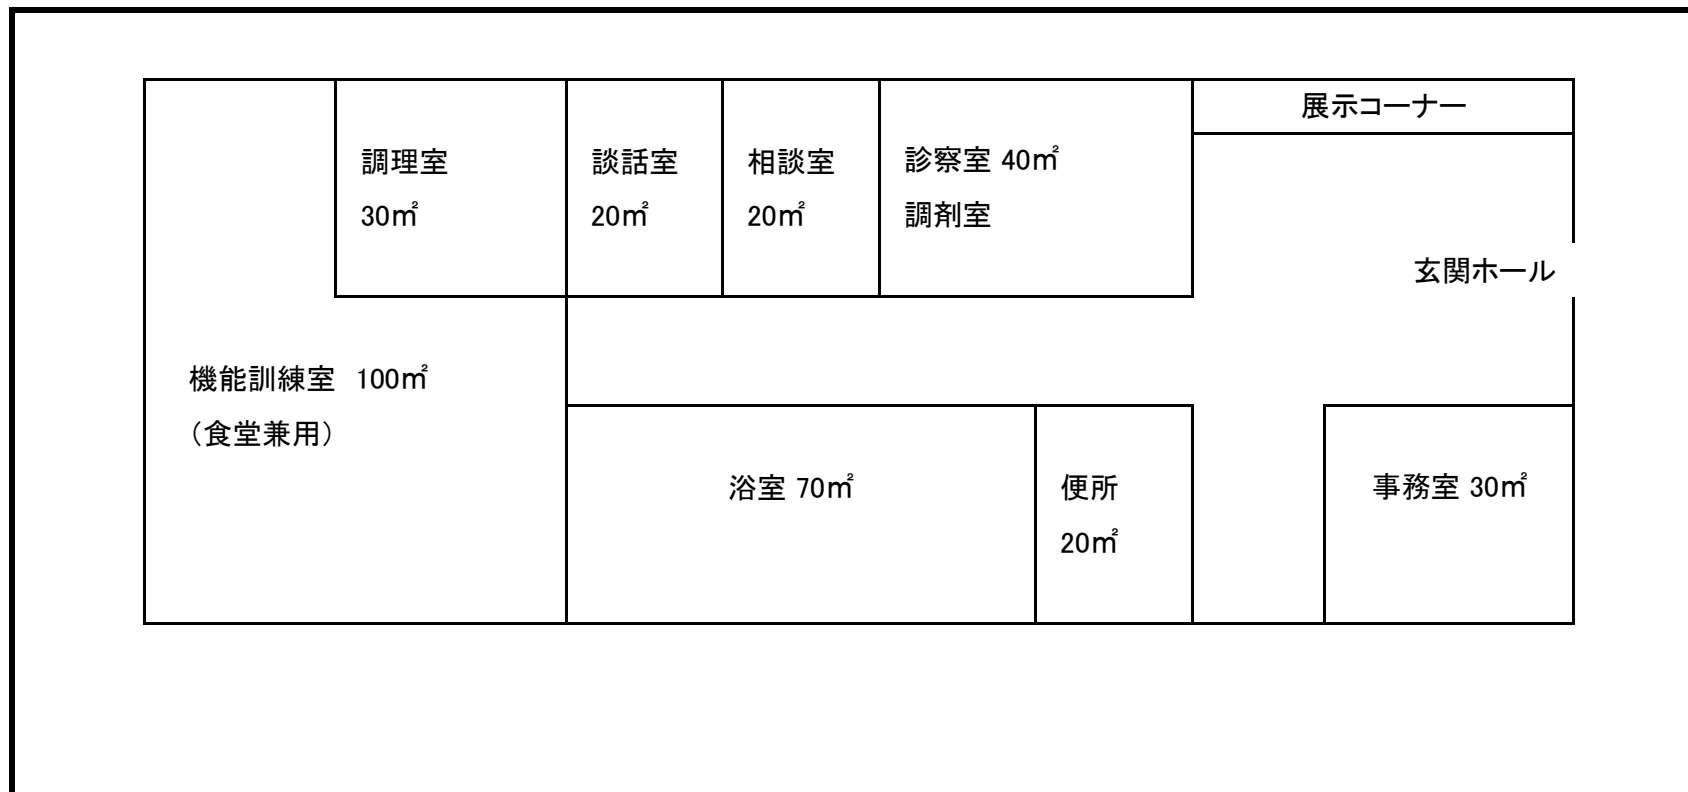

備考 1 各室の用途及び面積を記載してください。

2 当該事業の専用部分と他との共用部分を色分けする等使用関係を分かり易く表示してください。