


(1)テント内配置平面図

前



○出店者で必ず設置するもの

【①の出店】

- ・給水設備(18L以上)
- ・排水保管施設(18L以上)
- ・冷凍冷蔵設備
- ・消火器
- ・防災加工の養生シート・板(ブルーシート等不可)

【②の出店】

- ・消火器

○実行委員会で用意するもの

- ・テーブル2台
- ・イス2脚
- ・テント内照明

※実行委員会で用意したものについての使用は任意です。