

公共下水道供用開始区域全体図





図面②

図面①

凡 例	
	今回供用開始する区域
	既公示区域

凡 例	
	年度別施工
	年度施工
	年度施工計画
	第 次 ヱ年計画
	都市計画区域(行政区)
	下水道全体計画区域
	市街化区域
	地理分界
	事業計画区域
	汚水幹線全体計画
	汚水圧送管
	汚水ポンプ場
	流域幹線
	環境基準区域

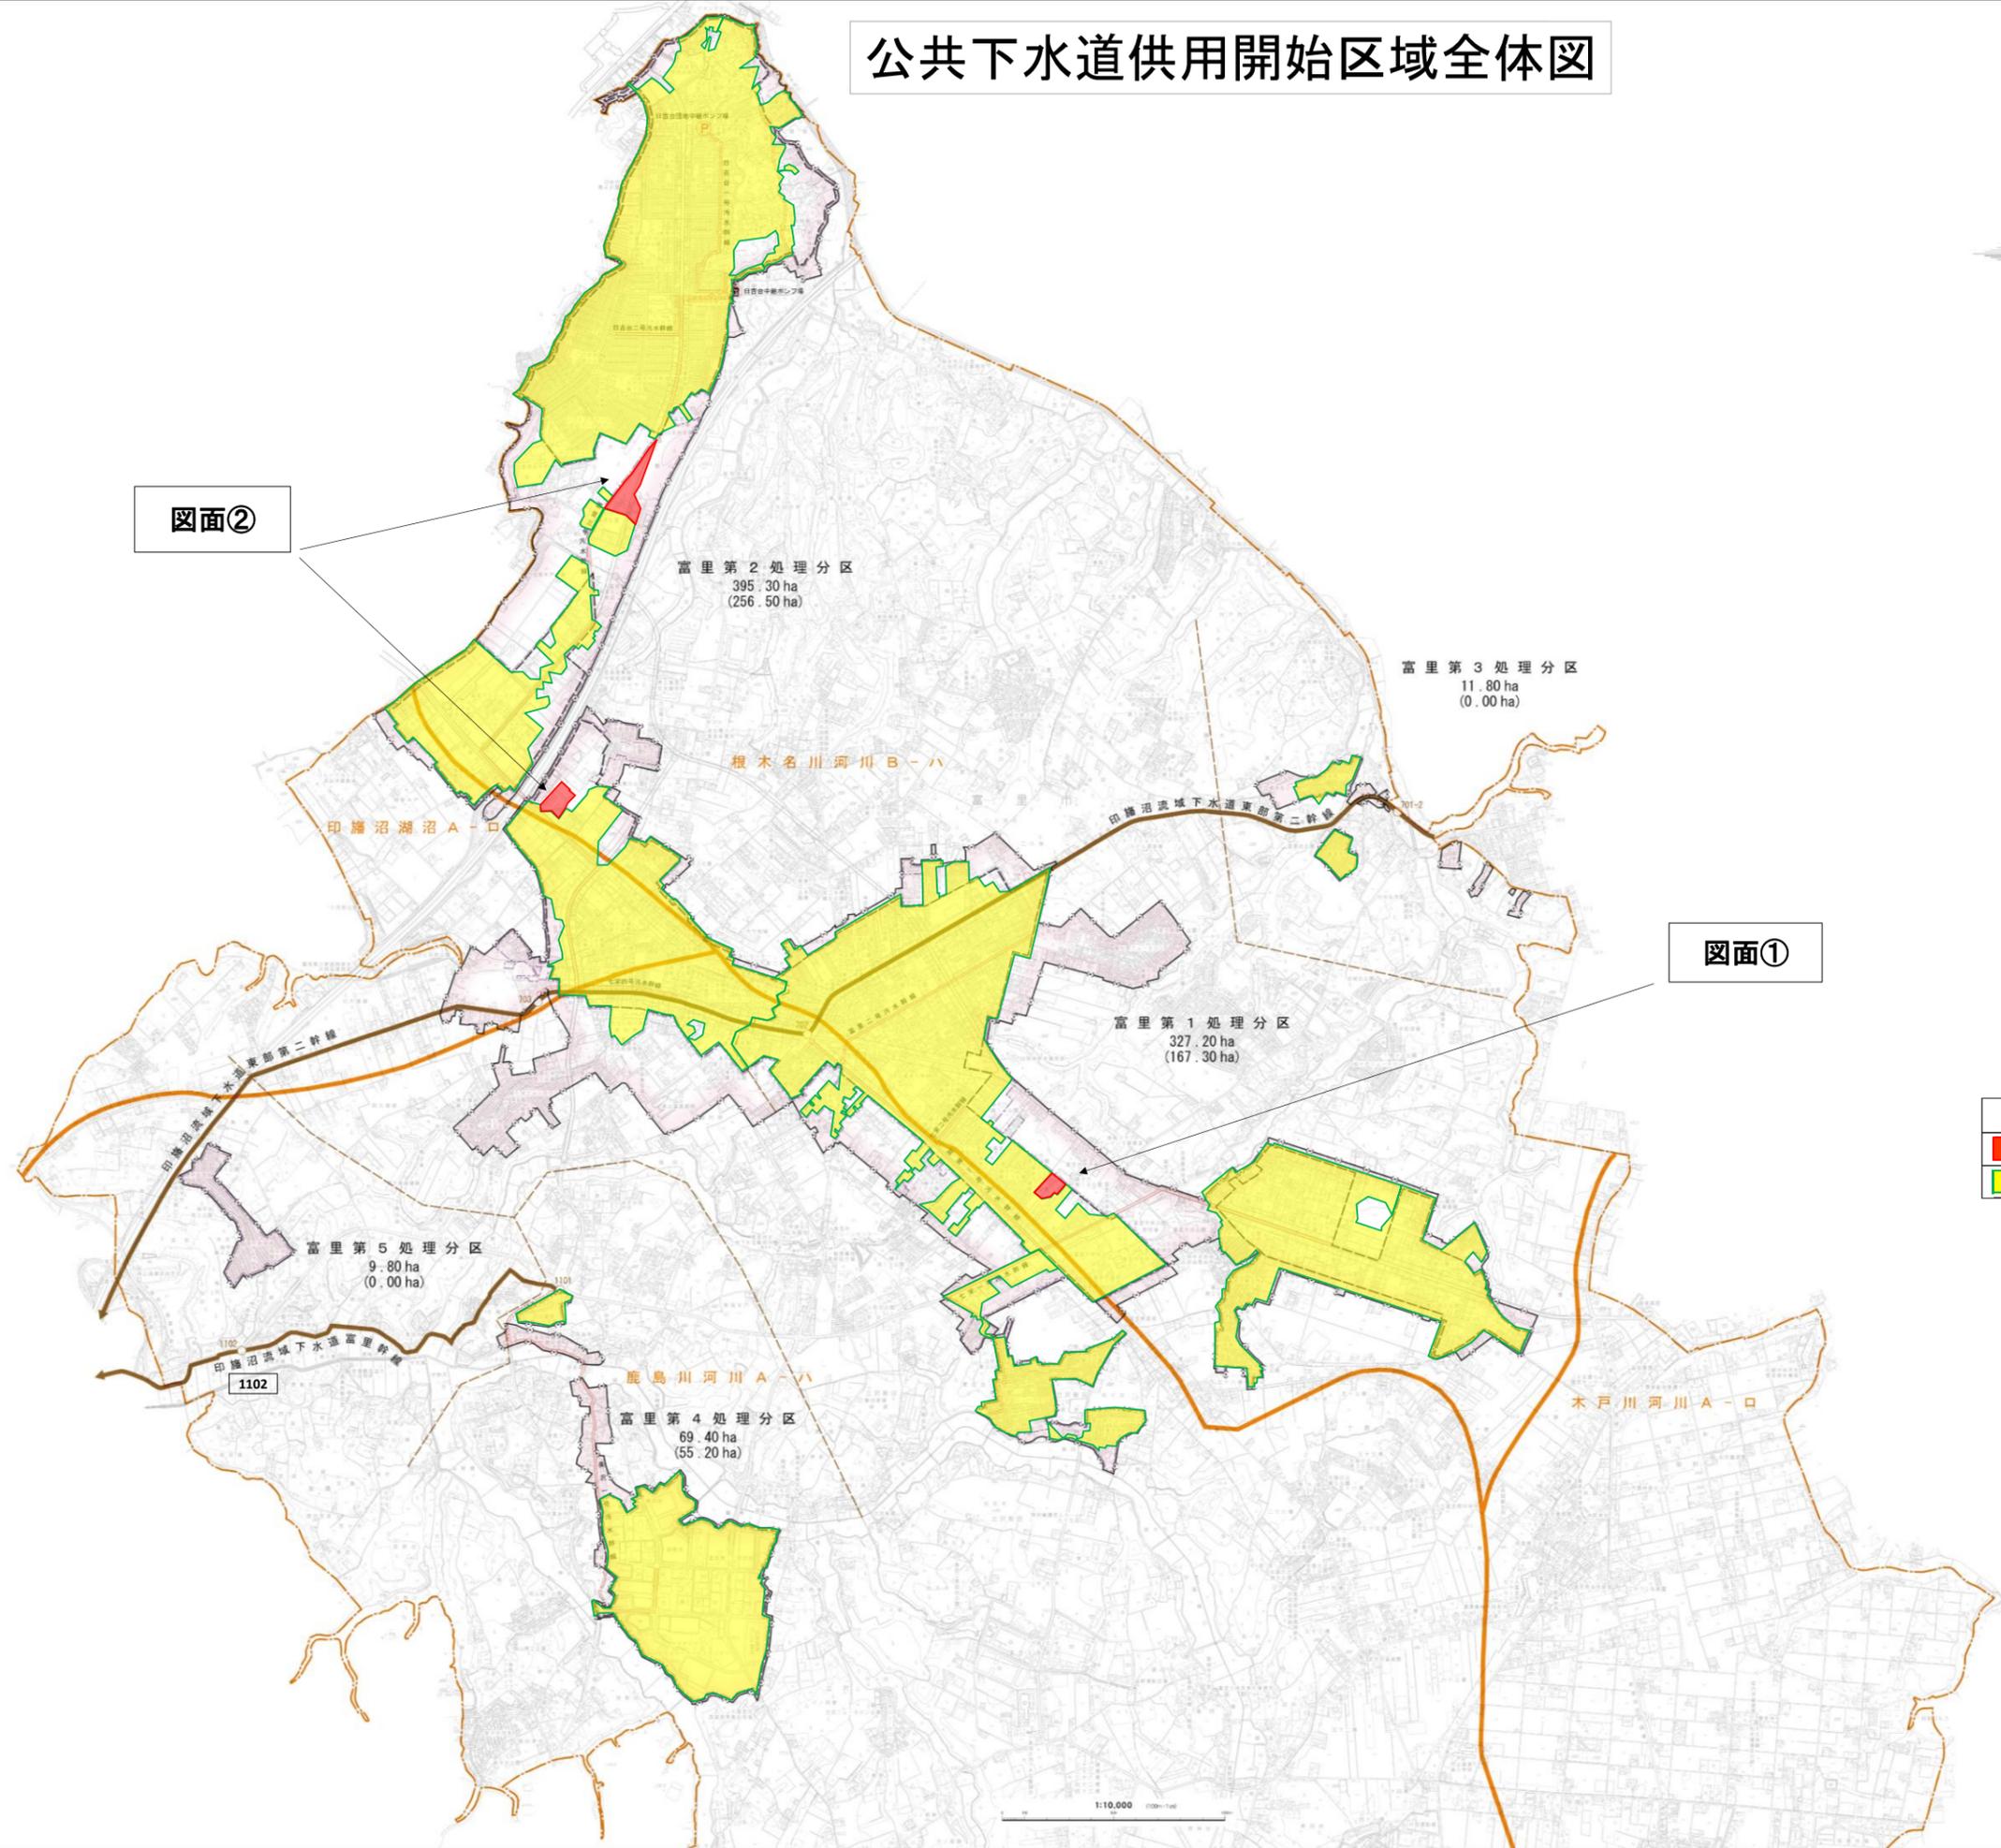

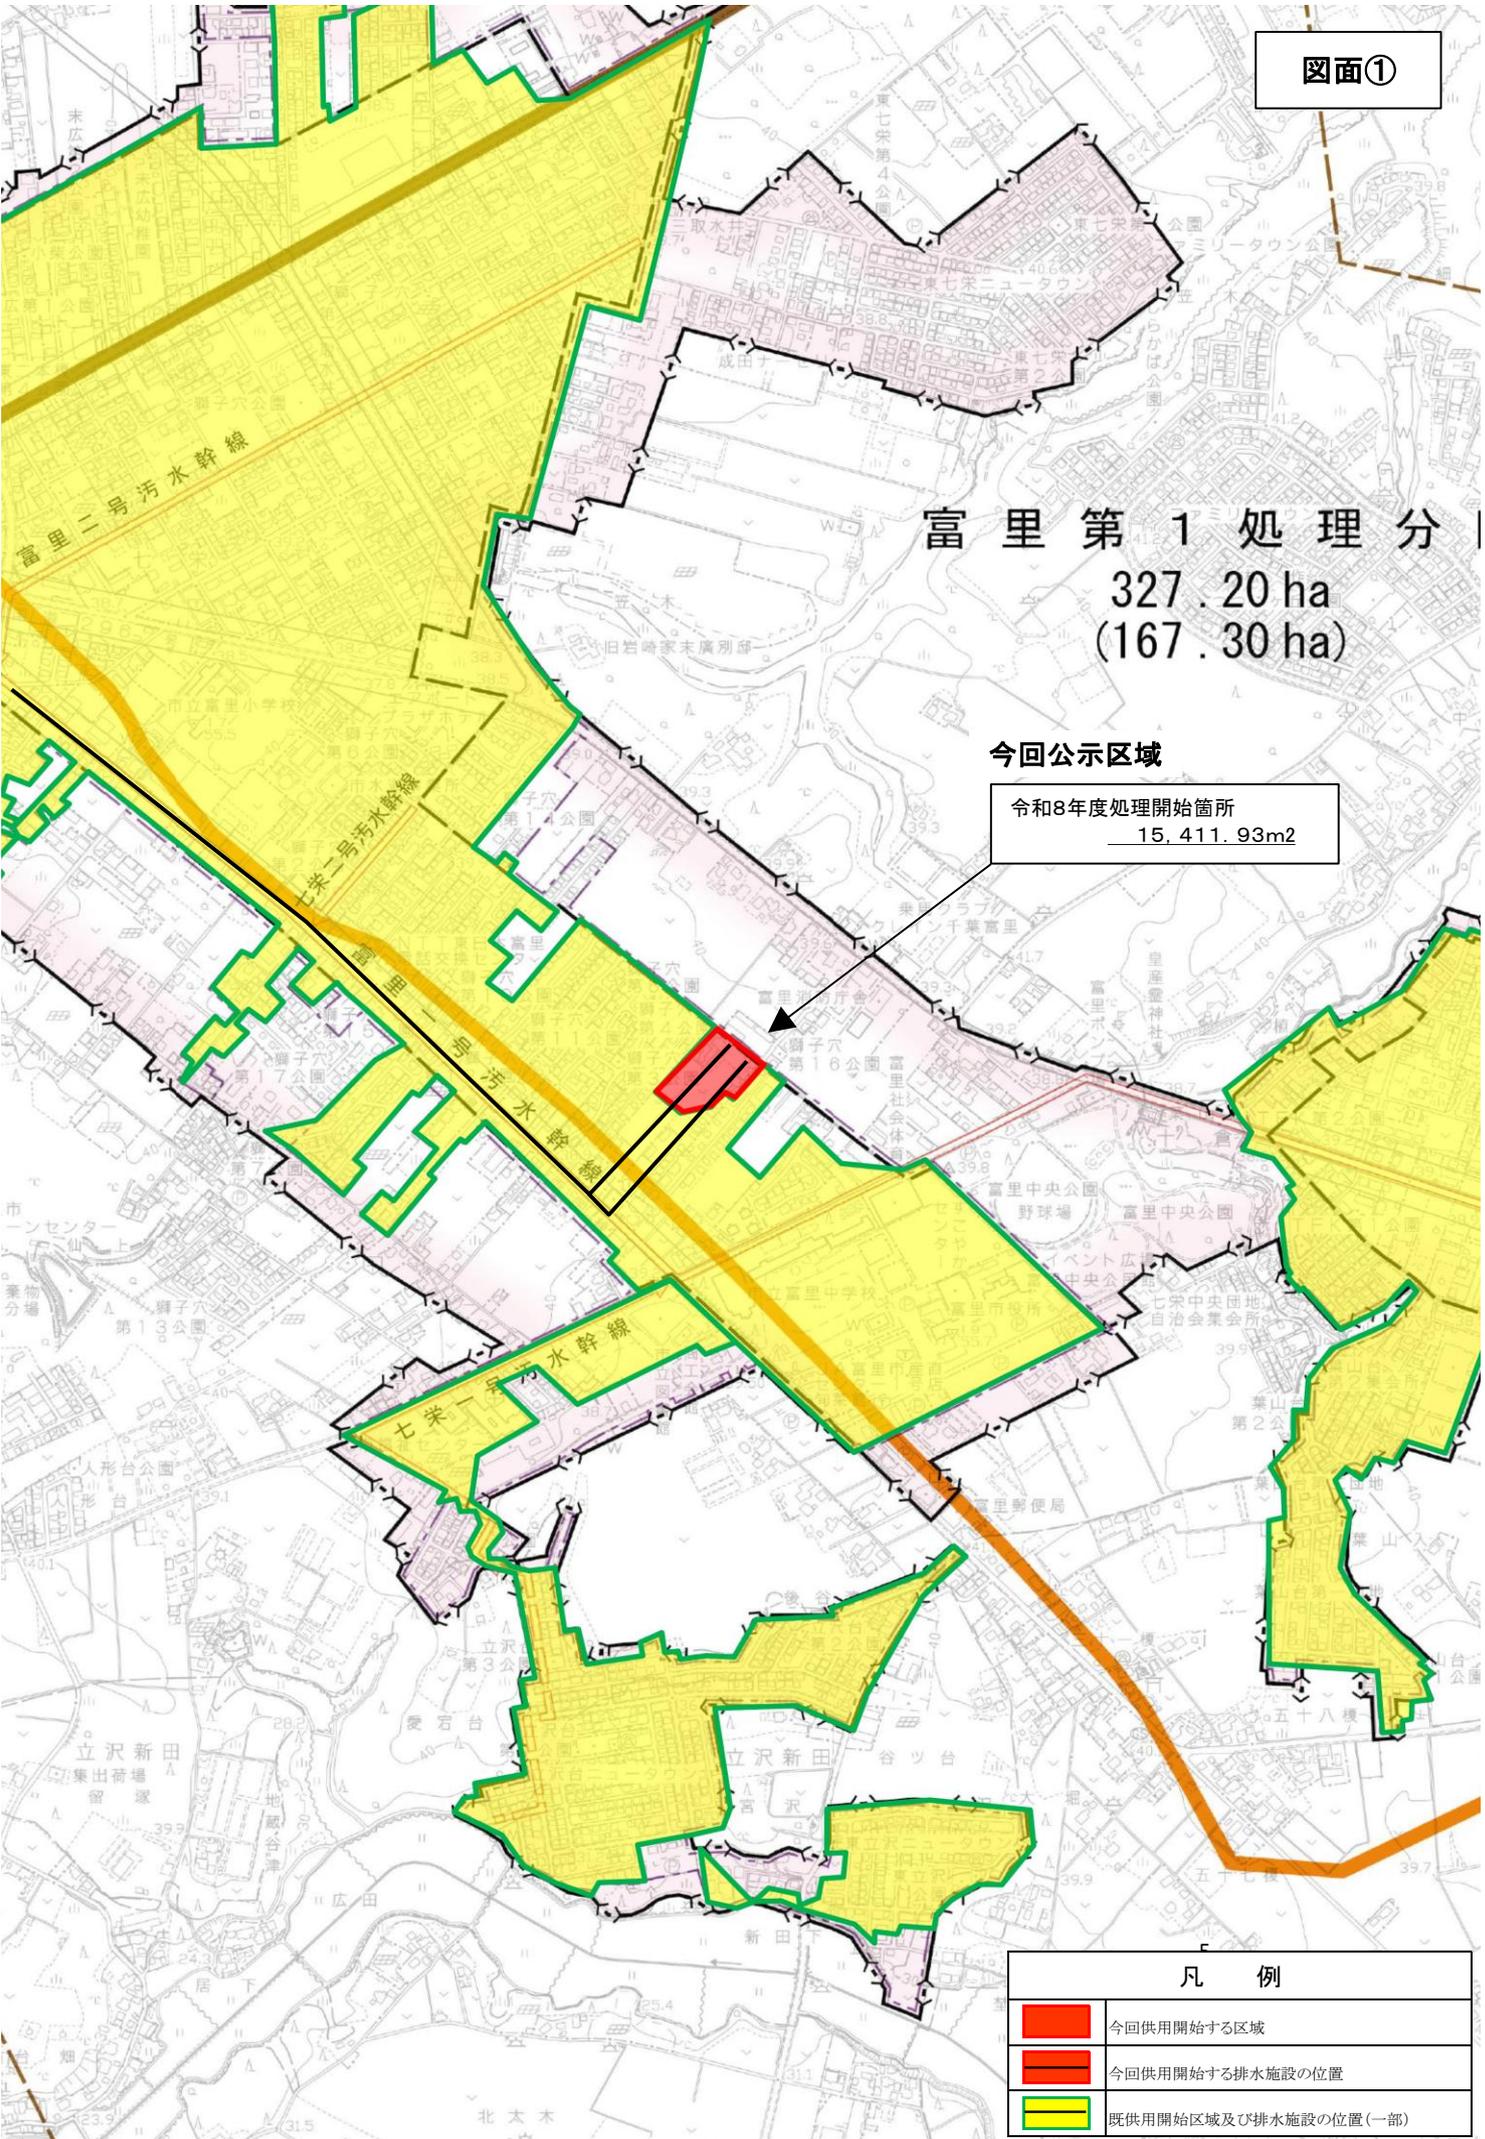

富里第1処理分
327.20 ha
(167.30 ha)

今回公示区域

令和8年度処理開始箇所
15,411.93m²

凡 例	
	今回供用開始する区域
	今回供用開始する排水施設の位置
	既供用開始区域及び排水施設の位置(一部)

日吉台二号污水幹線

今回公示区域

令和8年度処理開始予定箇所
28,609.76m²

富里第2
395
(256)

今回公示区域

令和8年度処理開始予定箇所
16,204.02m²

印旛沼湖沼A一口

根才

凡例

	今回供用開始する区域
	今回供用開始する排水施設の位置
	既供用開始区域及び排水施設の位置(一部)

