


添付資料 1

変更後

- 1 外周CB積+フェンス → 法面に変更（一部木柵）
- 2 駐車場U側溝に変更
- 3 雨水浸透貯留槽のサイズ変更

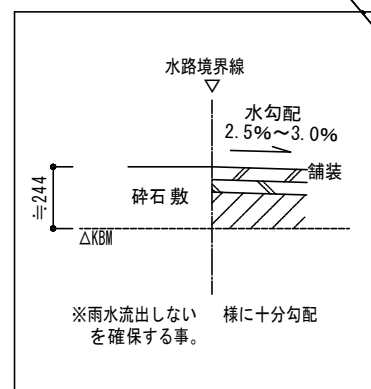

※消火栓との距離確認のこと。
原則 6m以上確保

※道路境界線範囲を示す


杭種	標識の種類
	コンクリート杭
	金属標
	プラスチック杭

凡例 KBM ±


 は計画建 物を表す。

は現況高

凡 例

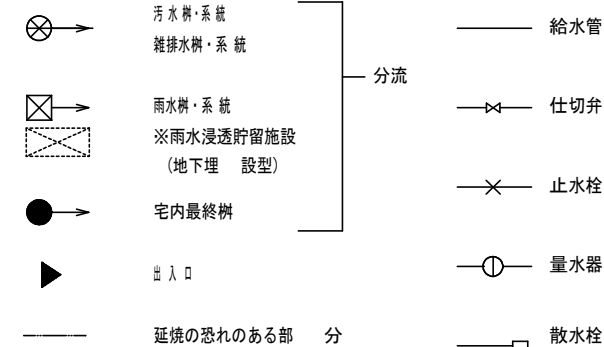

駐輪場は屋根無しとする。

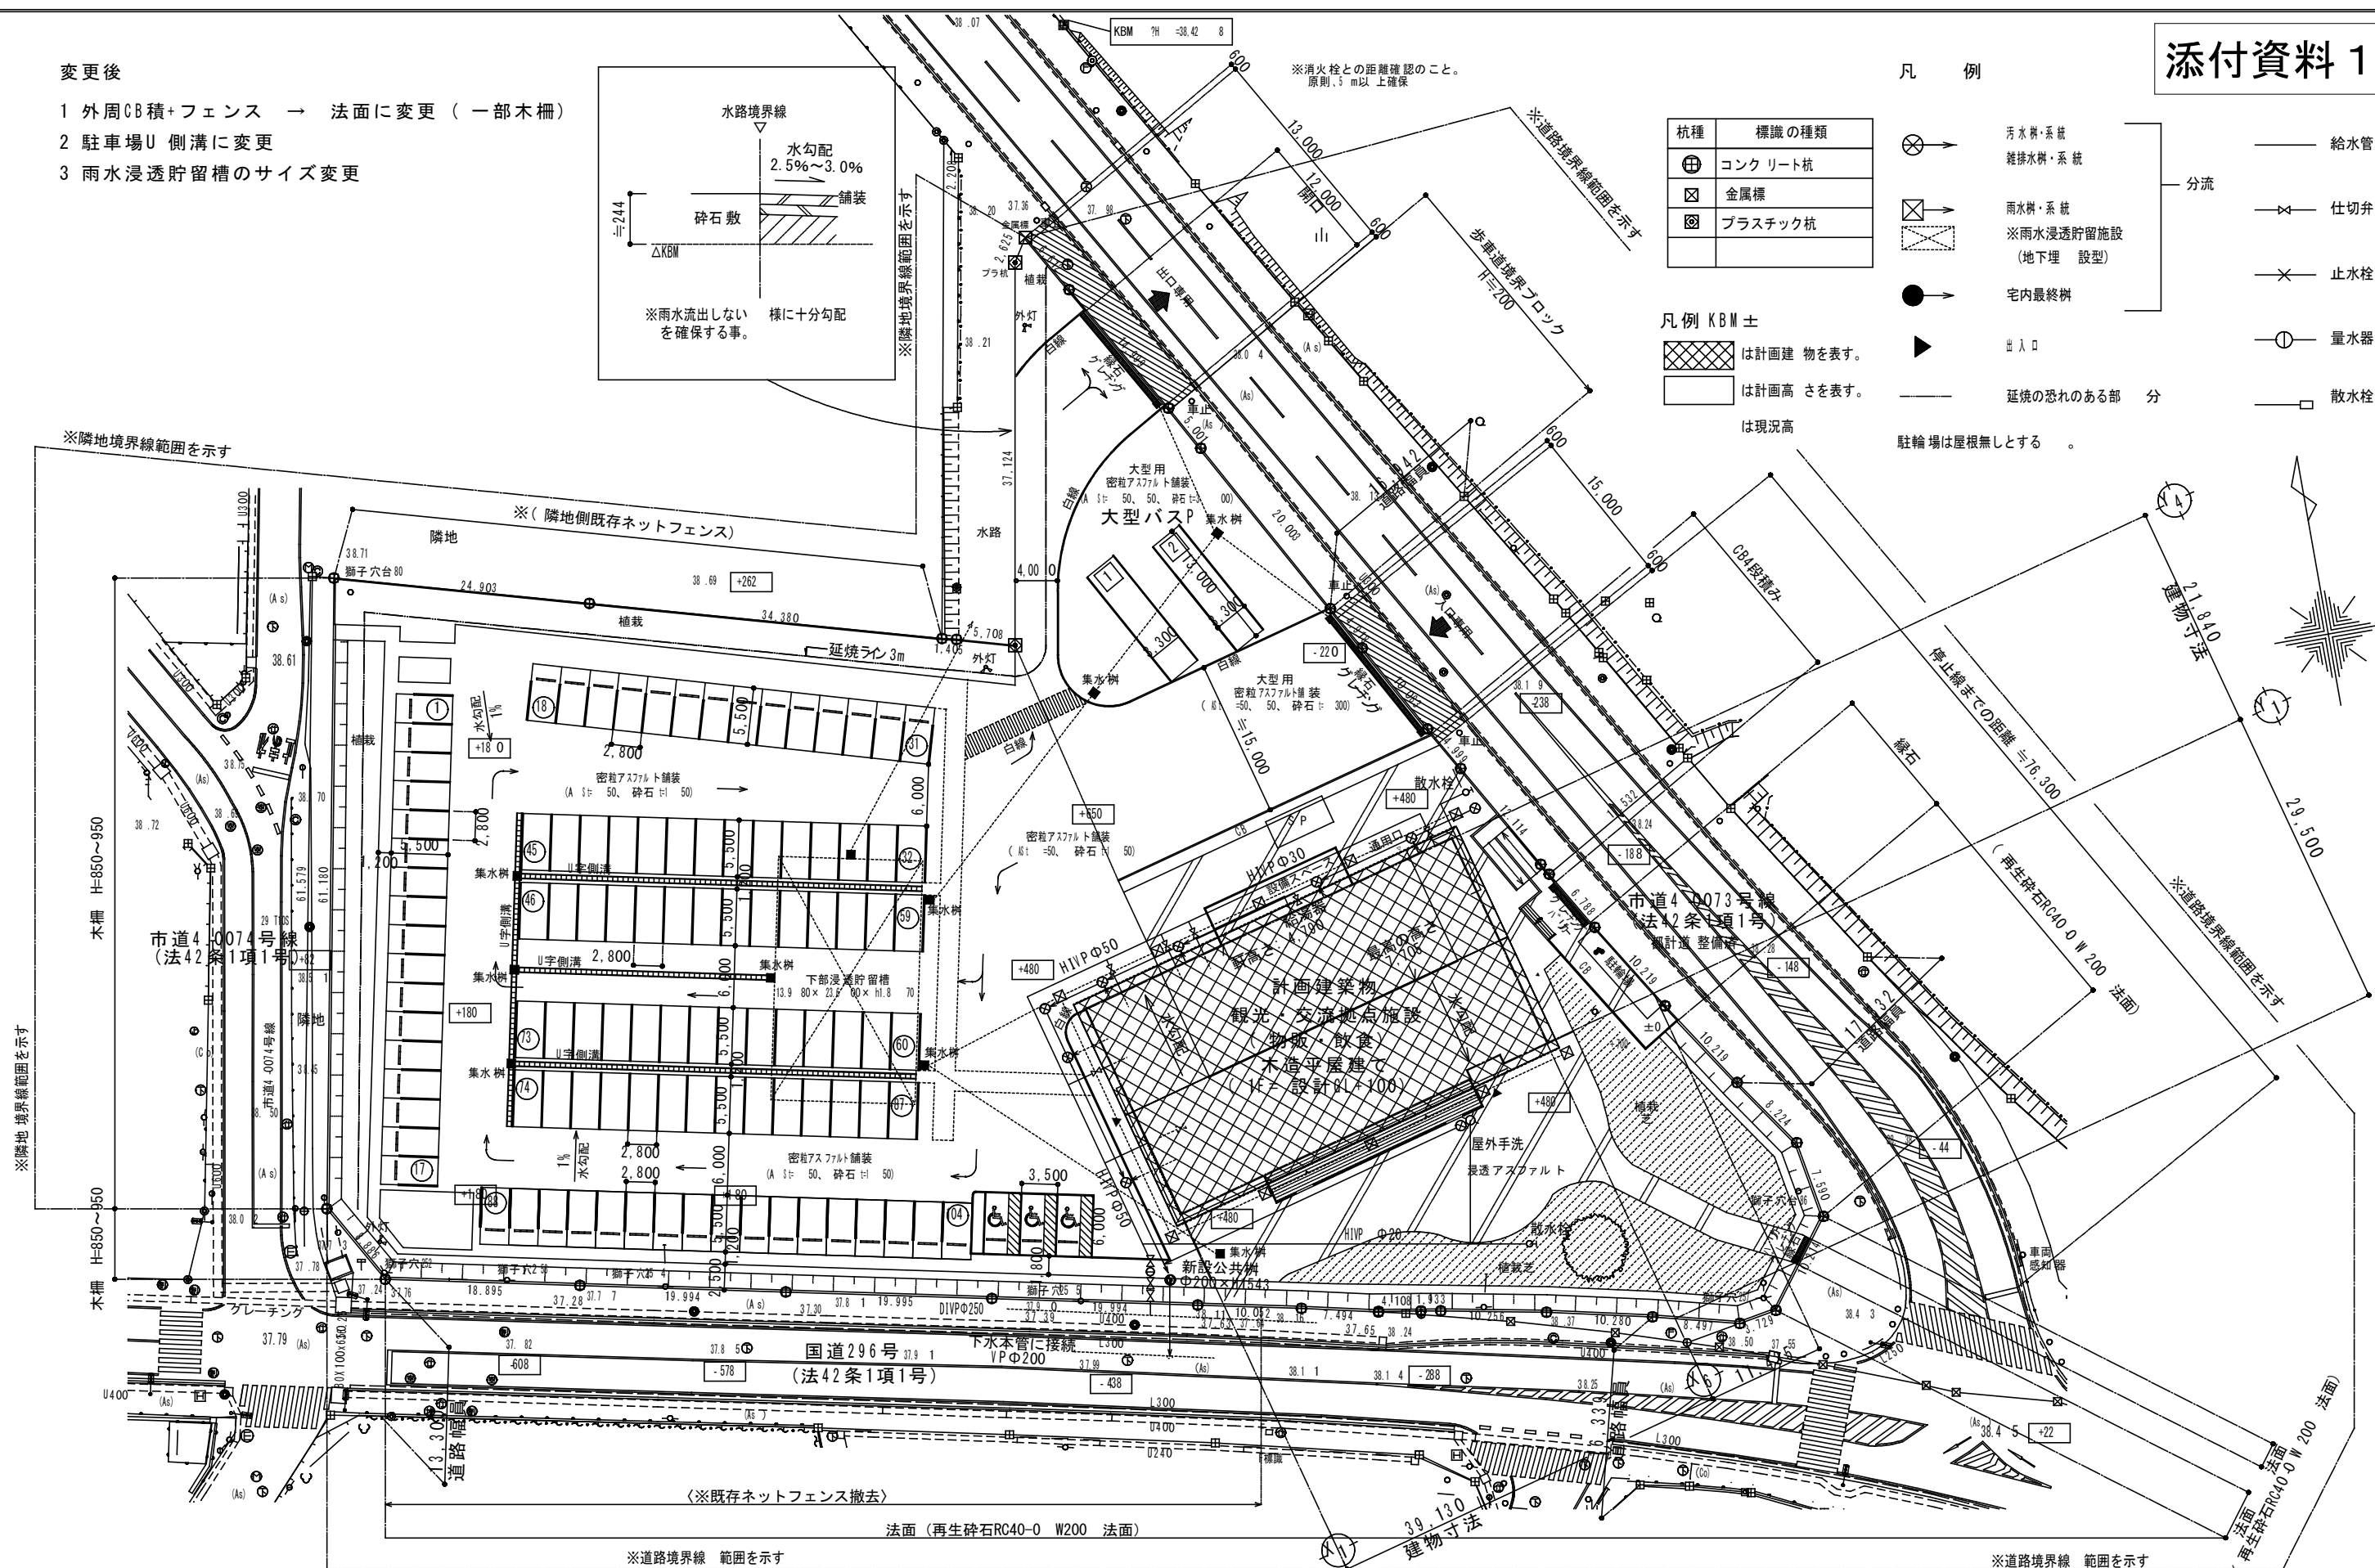

		設 計 年 月 日			工 事 名	(仮称) 観光 ・ 交流拠点施設 店舗新築工事		
		令和 年 月 日						
		変 更 年 月 日	変 更 内 容		図 面 名	配 置 図 (竣 工)		
		令和 年 月 日						
					縮 尺	S=1:600	整 理 N 0	A - 04