




添付資料 2

【イベントスペース・通路】

排煙窓 AW -11	×10
1.61×0.55 (高窓)	

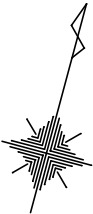

FIX A W-10		排煙窓 AW -08
0.65×1.5 0	×2	1.61×0.7 0
FL+5 00		FL+ 2200
(型板硝子)		×5

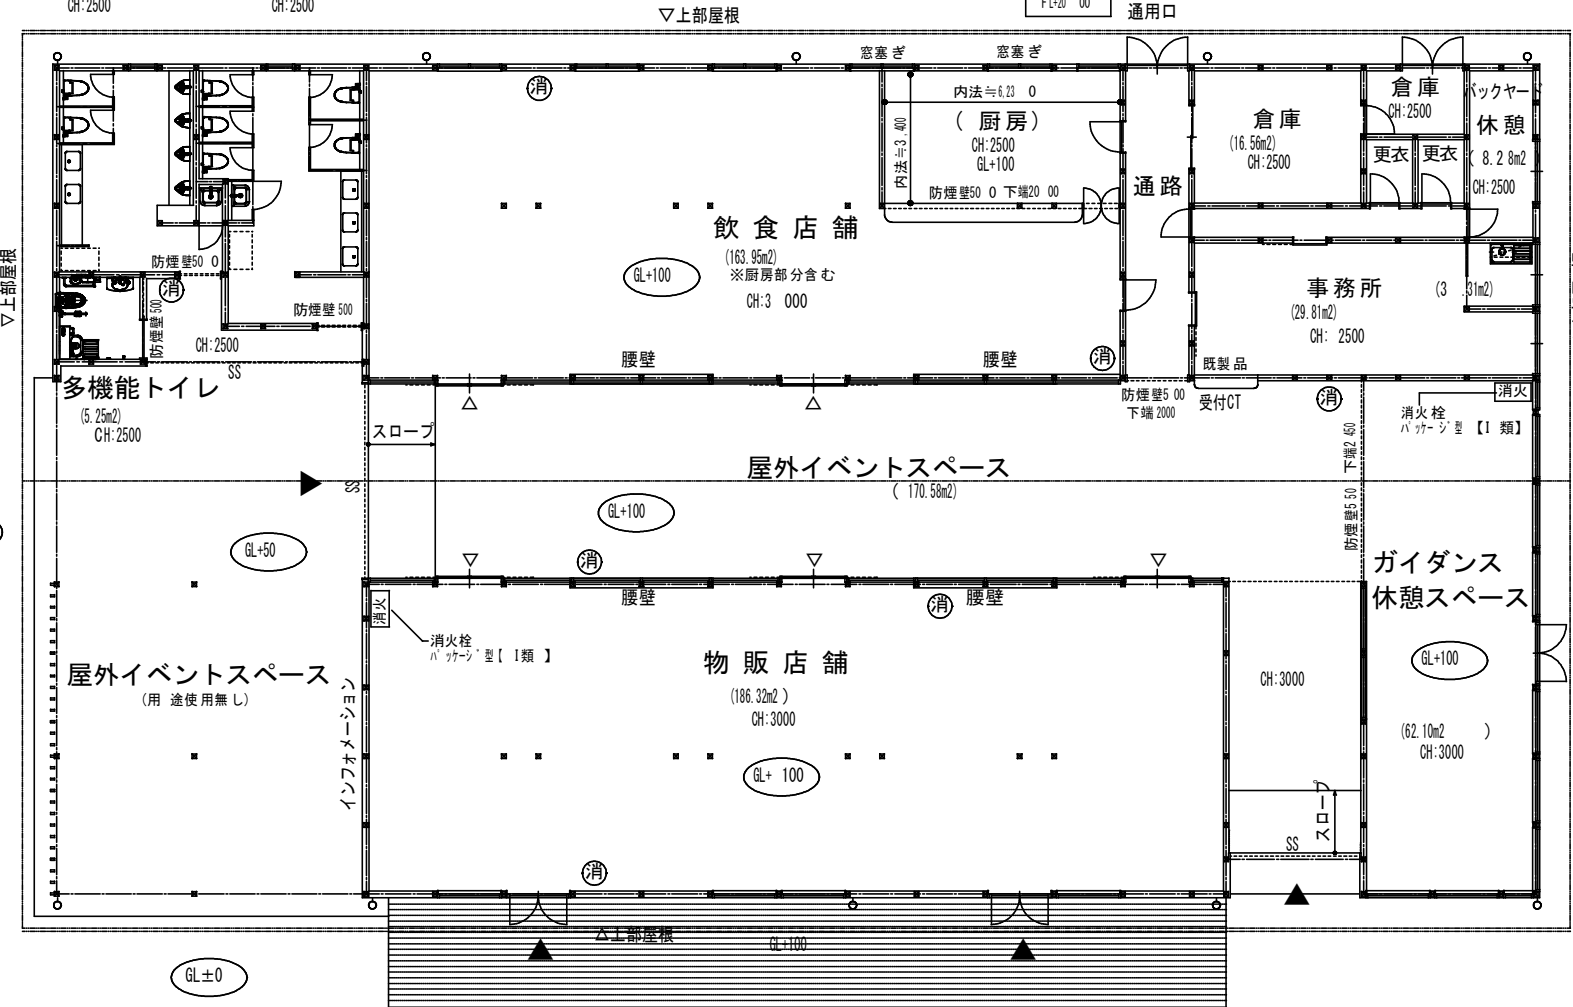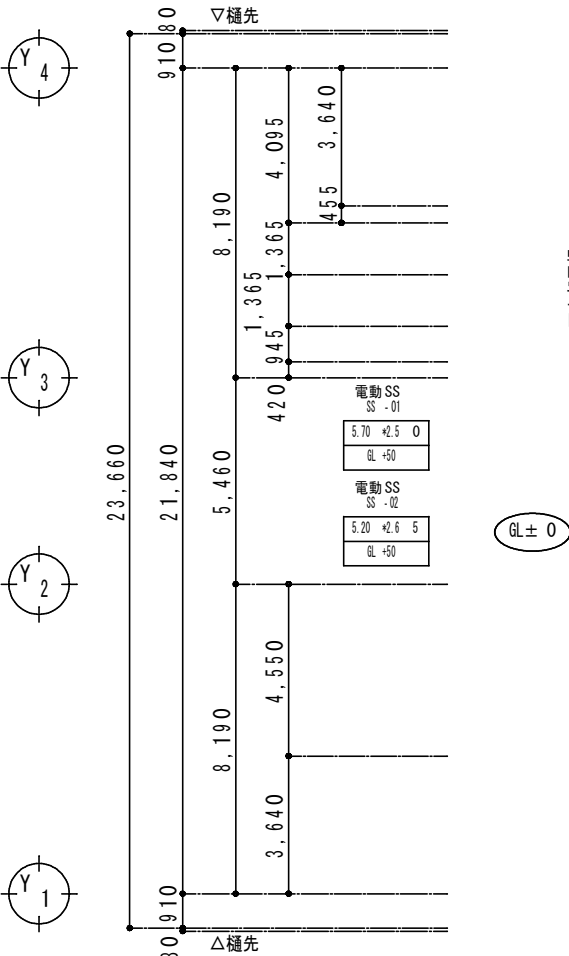

各更衣室
(2.48m2)

A W-0 9
1.61×1.30 FL+1150
A W-0 9
1.61×1.30 FL+1150
A W-0 9
1.61×1.30 FL+1150

排煙窓 A W-0 2	FIX A W-03	排煙窓 AW -02	FIX AW -07
1.61×0.50 FL+2450	1.61×0.50 FL+2450	1.61×0.50 FL+2450	0.69×0.50 FL+2450
FIX AW -01	FIX A W-0 1	FIX A W-0 1	FIX AW -06
1.61×1.85 FL+500	1.61×1.85 FL+500	1.61×1.85 FL+500	1.61×1.85 FL+500

ドア AD -03
1.61×2.30 FL±0

FIX A W-0 3	排煙窓 A W-02	FIX AW -03
1.61×0.50 FL+2450	1.61×0.50 FL+2450	1.61×0.50 FL+2450
FIX AW -01	FIX AW -01	FIX A W-0 1
1.61×1.85 FL+500	1.61×1.85 FL+500	1.61×1.85 FL+500

FIX AW -03	排煙窓 AW -02	FIX A W-0 5
1.61×0.50 FL+2450	1.61×0.50 FL+2450	0.69×0.50 FL+2450
FIX A W-0 1	FIX AW -01	FIX AW -04
1.61×1.85 FL+500	1.61×1.85 FL+500	1.61×1.85 FL+500

- ※ 消火器 (消) ABC粉末型(10型)
- ※ 消火器・誘導灯 その他消防設備について
着工前に所轄消防署との事前協議を行うこと。
- ※ 消火 屋内消火栓(パッケージ型I類 20m)
- ※ 上段は、サッシ寸法?W×H(m)を示す。
下段は、各階基準FL等からの腰高-H
(mm)を示す。
・法規チェック寸法以上の開口確保とする。
- ※ は、各階延焼ラインを示す。インを示す。
- ※ は、アンターカット(2cm以上)
又はトアカラリ(100cm2以上)を示す。
- ※ は、縦樋の位置を示す。

排煙窓 A W-0 2	排煙窓 AW -02	排煙窓 AW -02	排煙窓 A W-0 2	排煙窓 A W-02	電動SS SS-03
1.61×0.50 FL+2450	1.61×0.50 FL+2450	1.61×0.50 FL+2450	1.61×0.50 FL+2450	1.61×0.50 FL+2450	3.40×3.00 GL+50
FIX AW -01	ドア AD -01	FIX AW -01	ドア AD -01	FIX AW -01	
1.61×1.85 FL+500	1.61×2.30 FL±0	1.61×1.85 FL+500	1.61×1.85 FL+500	1.61×1.85 FL+500	

防煙壁は、天井下がり500mm、
下端2000~2500とします。
※法規チェックリスト参照

凡 例 (給湯室)

- 火気使用室内の内装仕上
- 壁：石膏ボード ⑦12.5下地 ビニールクロス貼り(準不燃)
- 天井：石膏ボード ⑦9.5下地 ビニールクロス貼り(準不燃)
- ※ コンロ廻り 側方・後方15cm、上方100cmの周囲は
不燃仕上とする事。(防火構造以上)
- 又、上方については80cm以上の離隔距離を保つ事。
(コンロ廻り仕上：石膏ボード ⑦12.5+キッチンボード ⑦6)

1階平面図 S=1:200

		設計年月日		工 事 名	(仮称) 観光・交流拠点施設 店舗新築工事		
		令和 年 月 日					
		変更年月日	変 更 内 容		図 面 名		
		令和 年 月 日			平面図 (1) (竣工)		
				縮 尺	S=1:200	整理 N 0	A - 08