



工事場所: 富里市七栄字獅子穴 652-1

案内図 S= NS

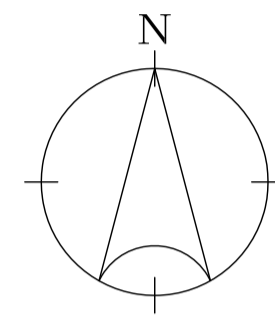

面積表

棟番号	工事種別	名称	建築面積	1階床面積	2階床面積	3階床面積	4階床面積	PH階床面積	延べ床面積	備考
①	増築	エレベータ棟	15.07	15.07	15.07	15.07			45.21	
①-1	増築	保健センター	1,503.83	1,447.77	1,496.61	1,466.12	29.25		4,439.75	
①-2	増築	駐車场上屋	144.16	141.44					141.44	
①-3	増築	通路上屋	18.60	18.60					18.60	
小計	増築		1,681.66	1,622.88	1,511.68	1,481.19	29.25		4,645.00	
②	既存	本庁舎	2,409.55	2,046.00	722.50	1,145.03	273.54		4,187.07	
③	既存	分庁舎	725.60	712.38	689.24				1,401.62	
④	既存	倉庫	141.12	141.12					141.12	
⑤	既存	公民館	2,184.53	1,950.11	1,232.59	636.67	680.35	76.42	4,576.14	
⑥	既存	ポンプ小屋	13.03	13.03					13.03	
⑦	既存	自動車車庫	171.25	171.25					171.25	
対象物件	⑧	既存	旧保健センター	498.23	498.23	499.15			997.38	
⑨	既存	プレファブ庁舎	535.56	534.60	534.60				1,069.20	
⑩	既存	ろ過機械室	14.33	14.33					14.33	
⑪	既存	焼釜小屋	34.80	34.80					34.80	
小計	既存		6,728.00	6,115.85	3,678.08	1,781.70	953.89	76.42	12,605.94	
合計			8,409.66	7,738.73	5,189.76	3,262.89	983.14	76.42	17,250.94	

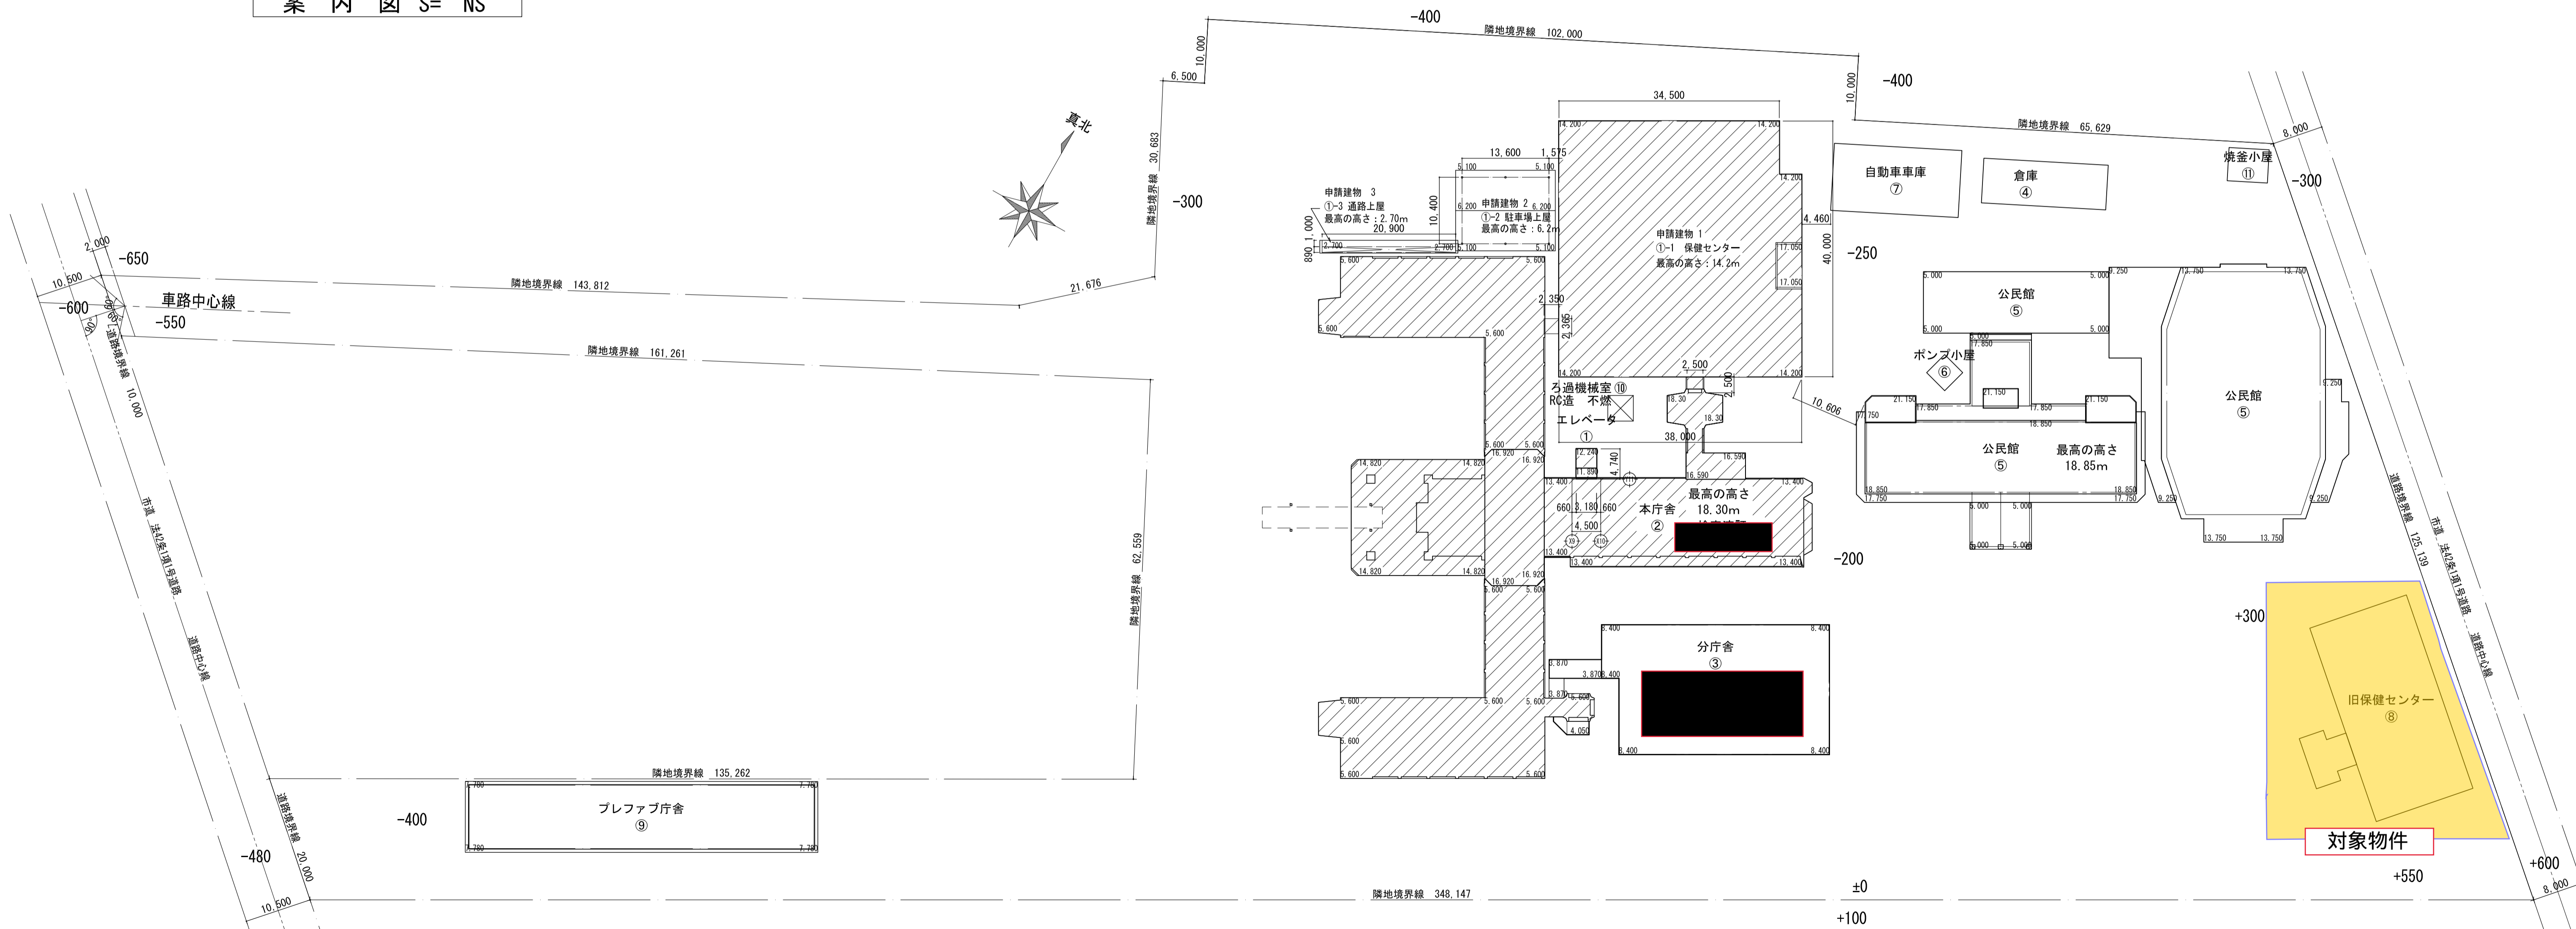

特記事項

日付

平成26年 月 日

図面形式

AutoCAD 2010 LT

FILE (種別)

2007LT DWG

設計 製図 検図

施設配置図

縮尺

A1 : 500

A3 : 1000

図面番号

A-004