
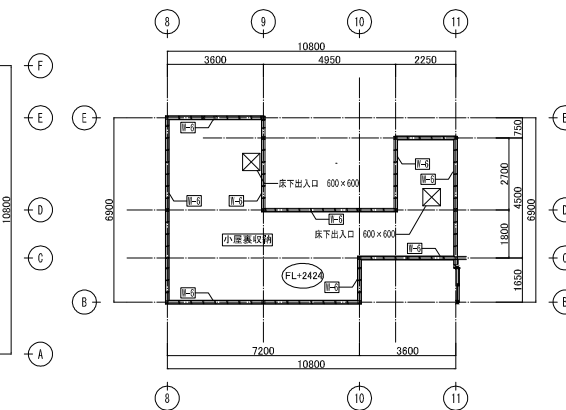



# 別添 1

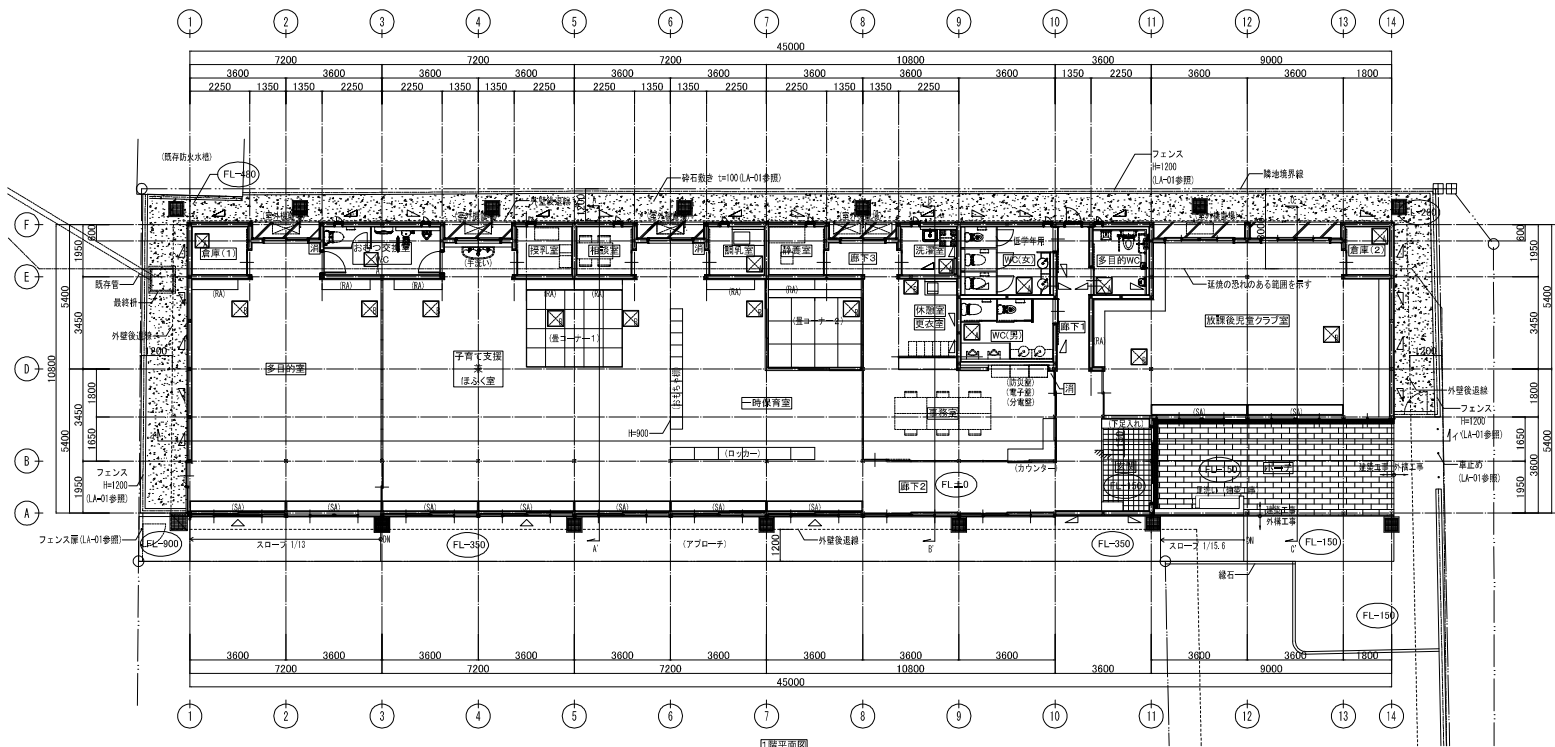

小屋裏平面図


| 凡例                                                                                  |                                               | 付属品・オプション                                                                           |                                |
|-------------------------------------------------------------------------------------|-----------------------------------------------|-------------------------------------------------------------------------------------|--------------------------------|
| ☑                                                                                   | 床下点検口 600×600 (アルミ特設点検口)                      |  | インターローキング<br>コンクリート直接施工        |
| ☑                                                                                   | 床下点検口 600×600 隠付                              |  | 磁気錠タイプ150×150<br>木下地           |
|  | 消火器ボックス<br>(ユニオン 床置きタイプ (F8-3H-30S-10LN 両用型)) |  | ガム(バウリウ)編組 40φ<br>(支保金枠：ステンレス) |

| 符号   |  |  |  |  |
|------|-------------------------------------------------------------------------------------|-------------------------------------------------------------------------------------|-------------------------------------------------------------------------------------|-------------------------------------------------------------------------------------|
| 符号記号 |  |  |  |  |

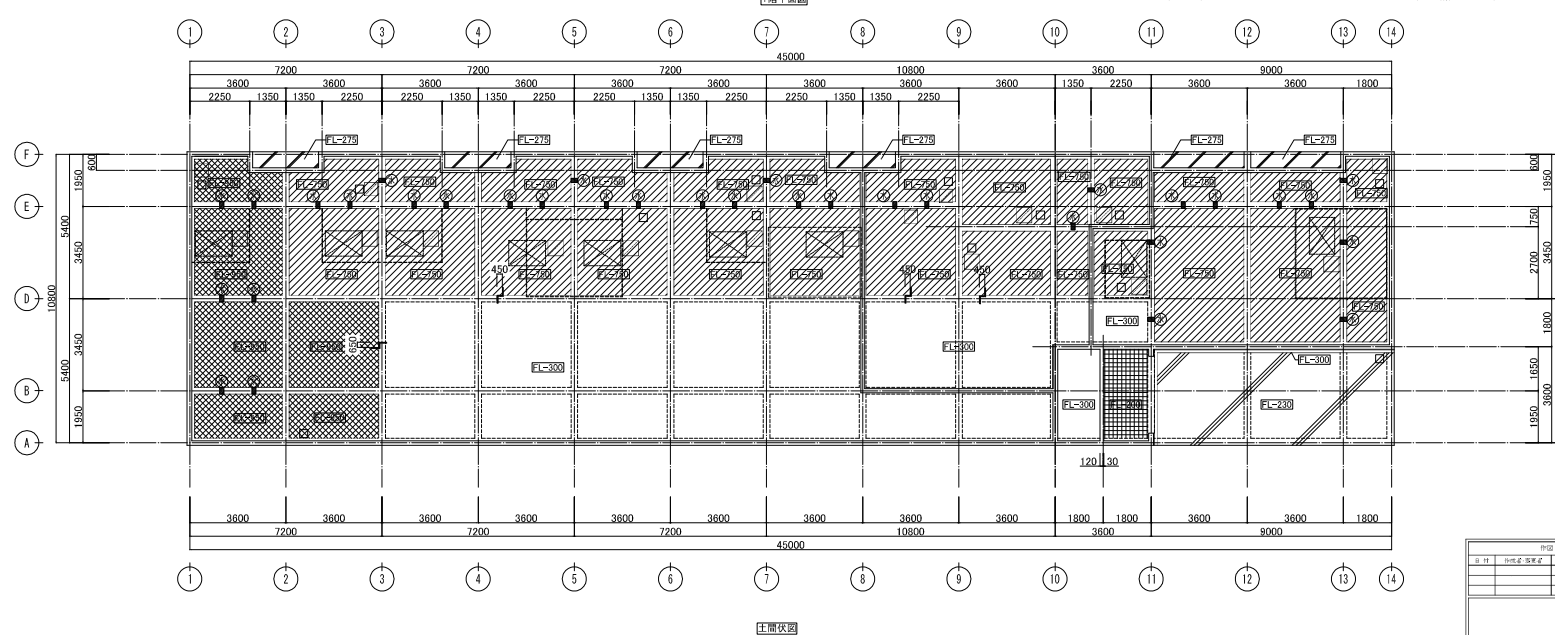

區伏間土

| 凡例                                                                                    |                             |
|---------------------------------------------------------------------------------------|-----------------------------|
|  | 地下空間施工 950×1380<br>(機械設置工事) |
|  | 水道き穴 V P 150φ/2             |
|  | 排水 300×300×300              |
|  | 上界点積口                       |
|  | 上界機械メンテナンス開口                |
|  | 新仕込スラブ天壁レベルH-300            |
|  | 新仕込スラブ天壁レベルH-200            |
|  | 新仕込スラブ天壁レベルH-100            |
|  | 新仕込スラブ天壁レベルH-0              |

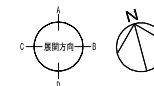[illegible]